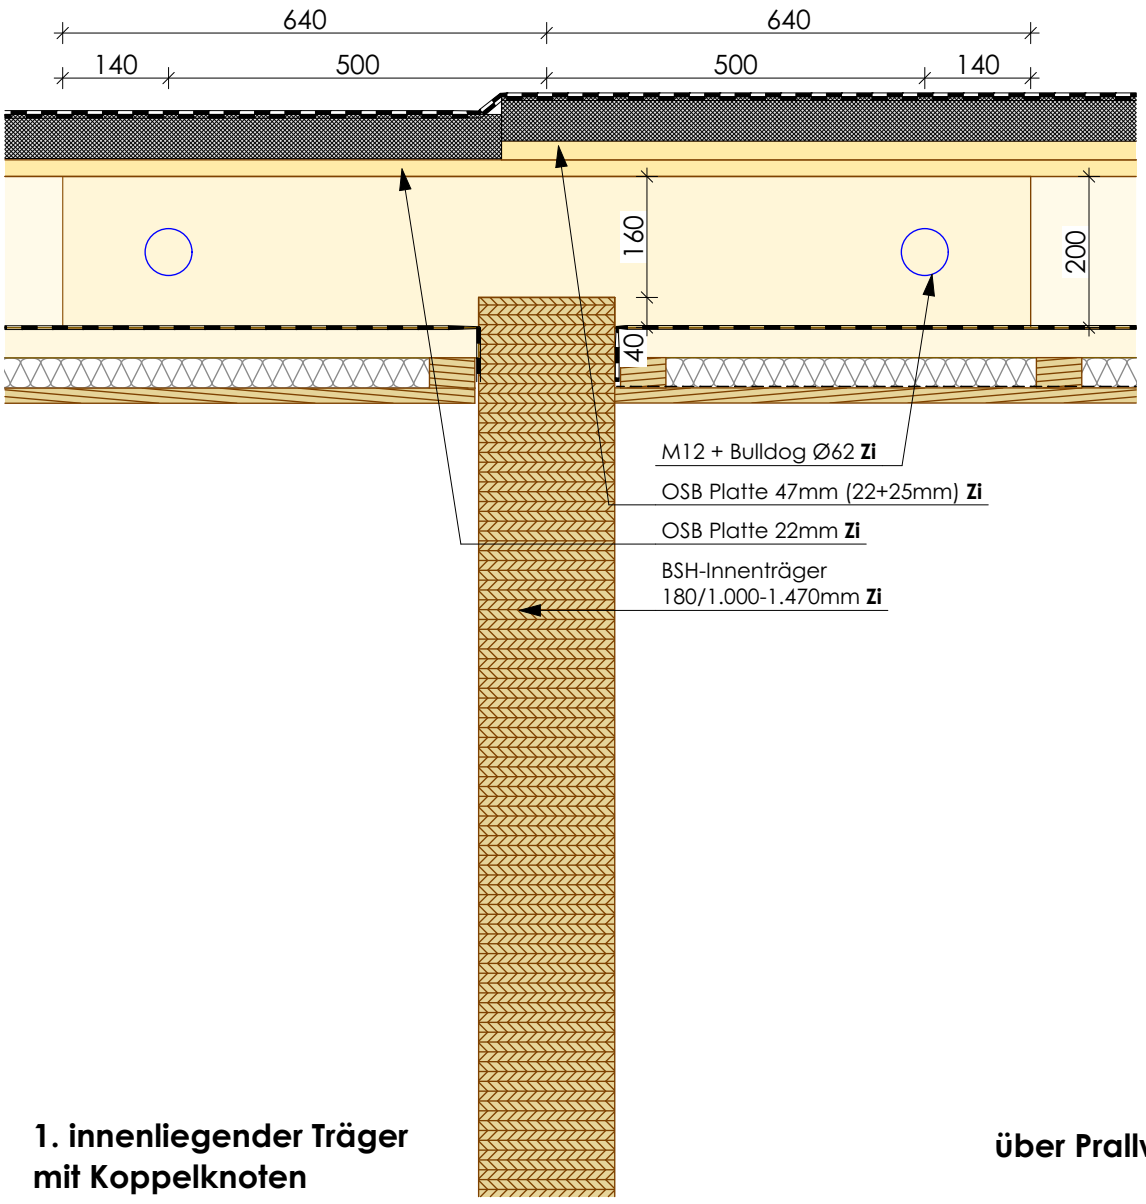

1. innenliegender Träger mit Koppelknoten

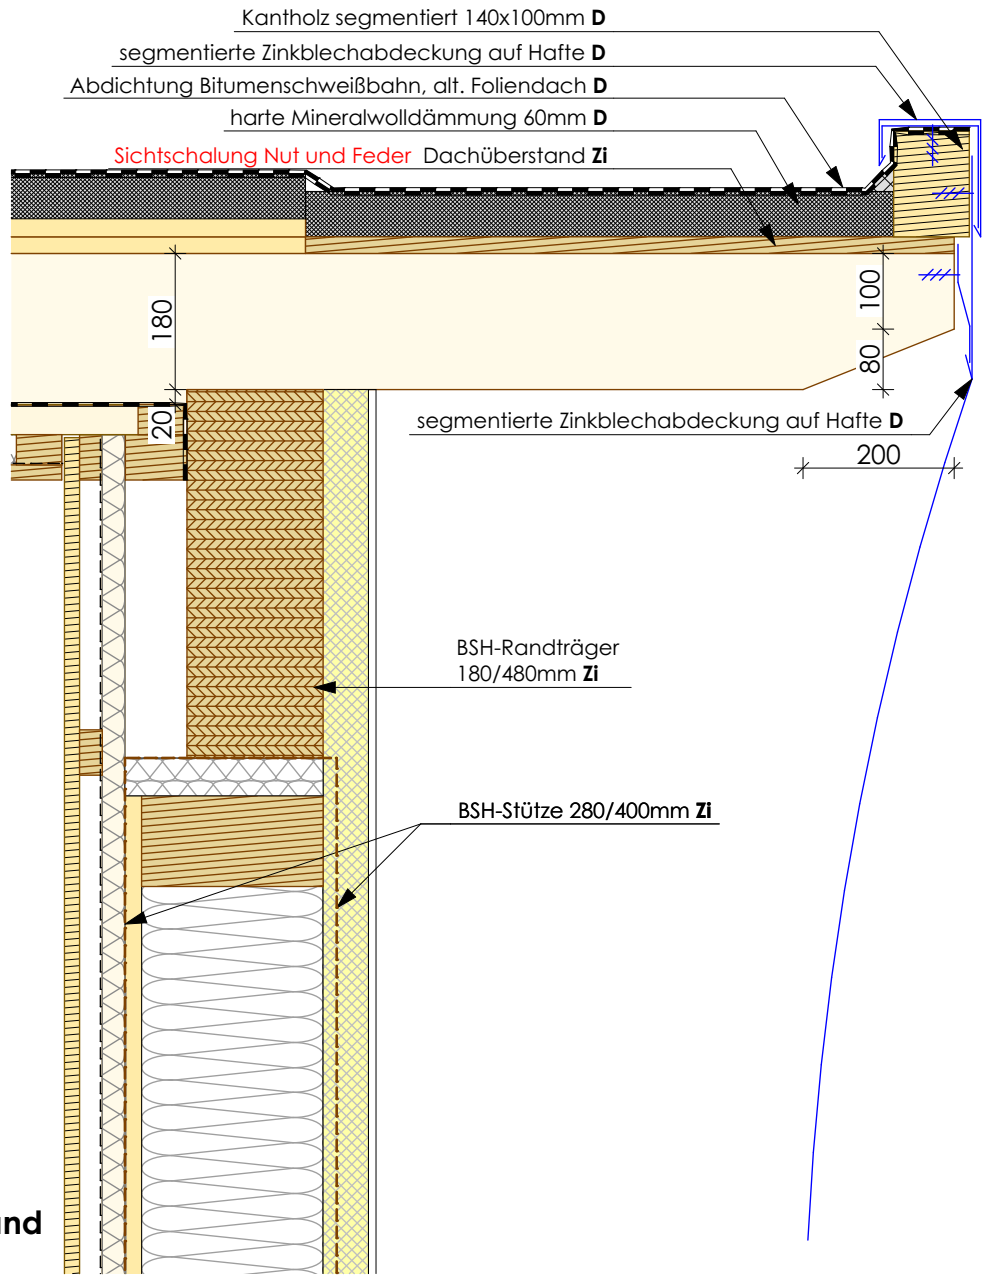

über Prallwand

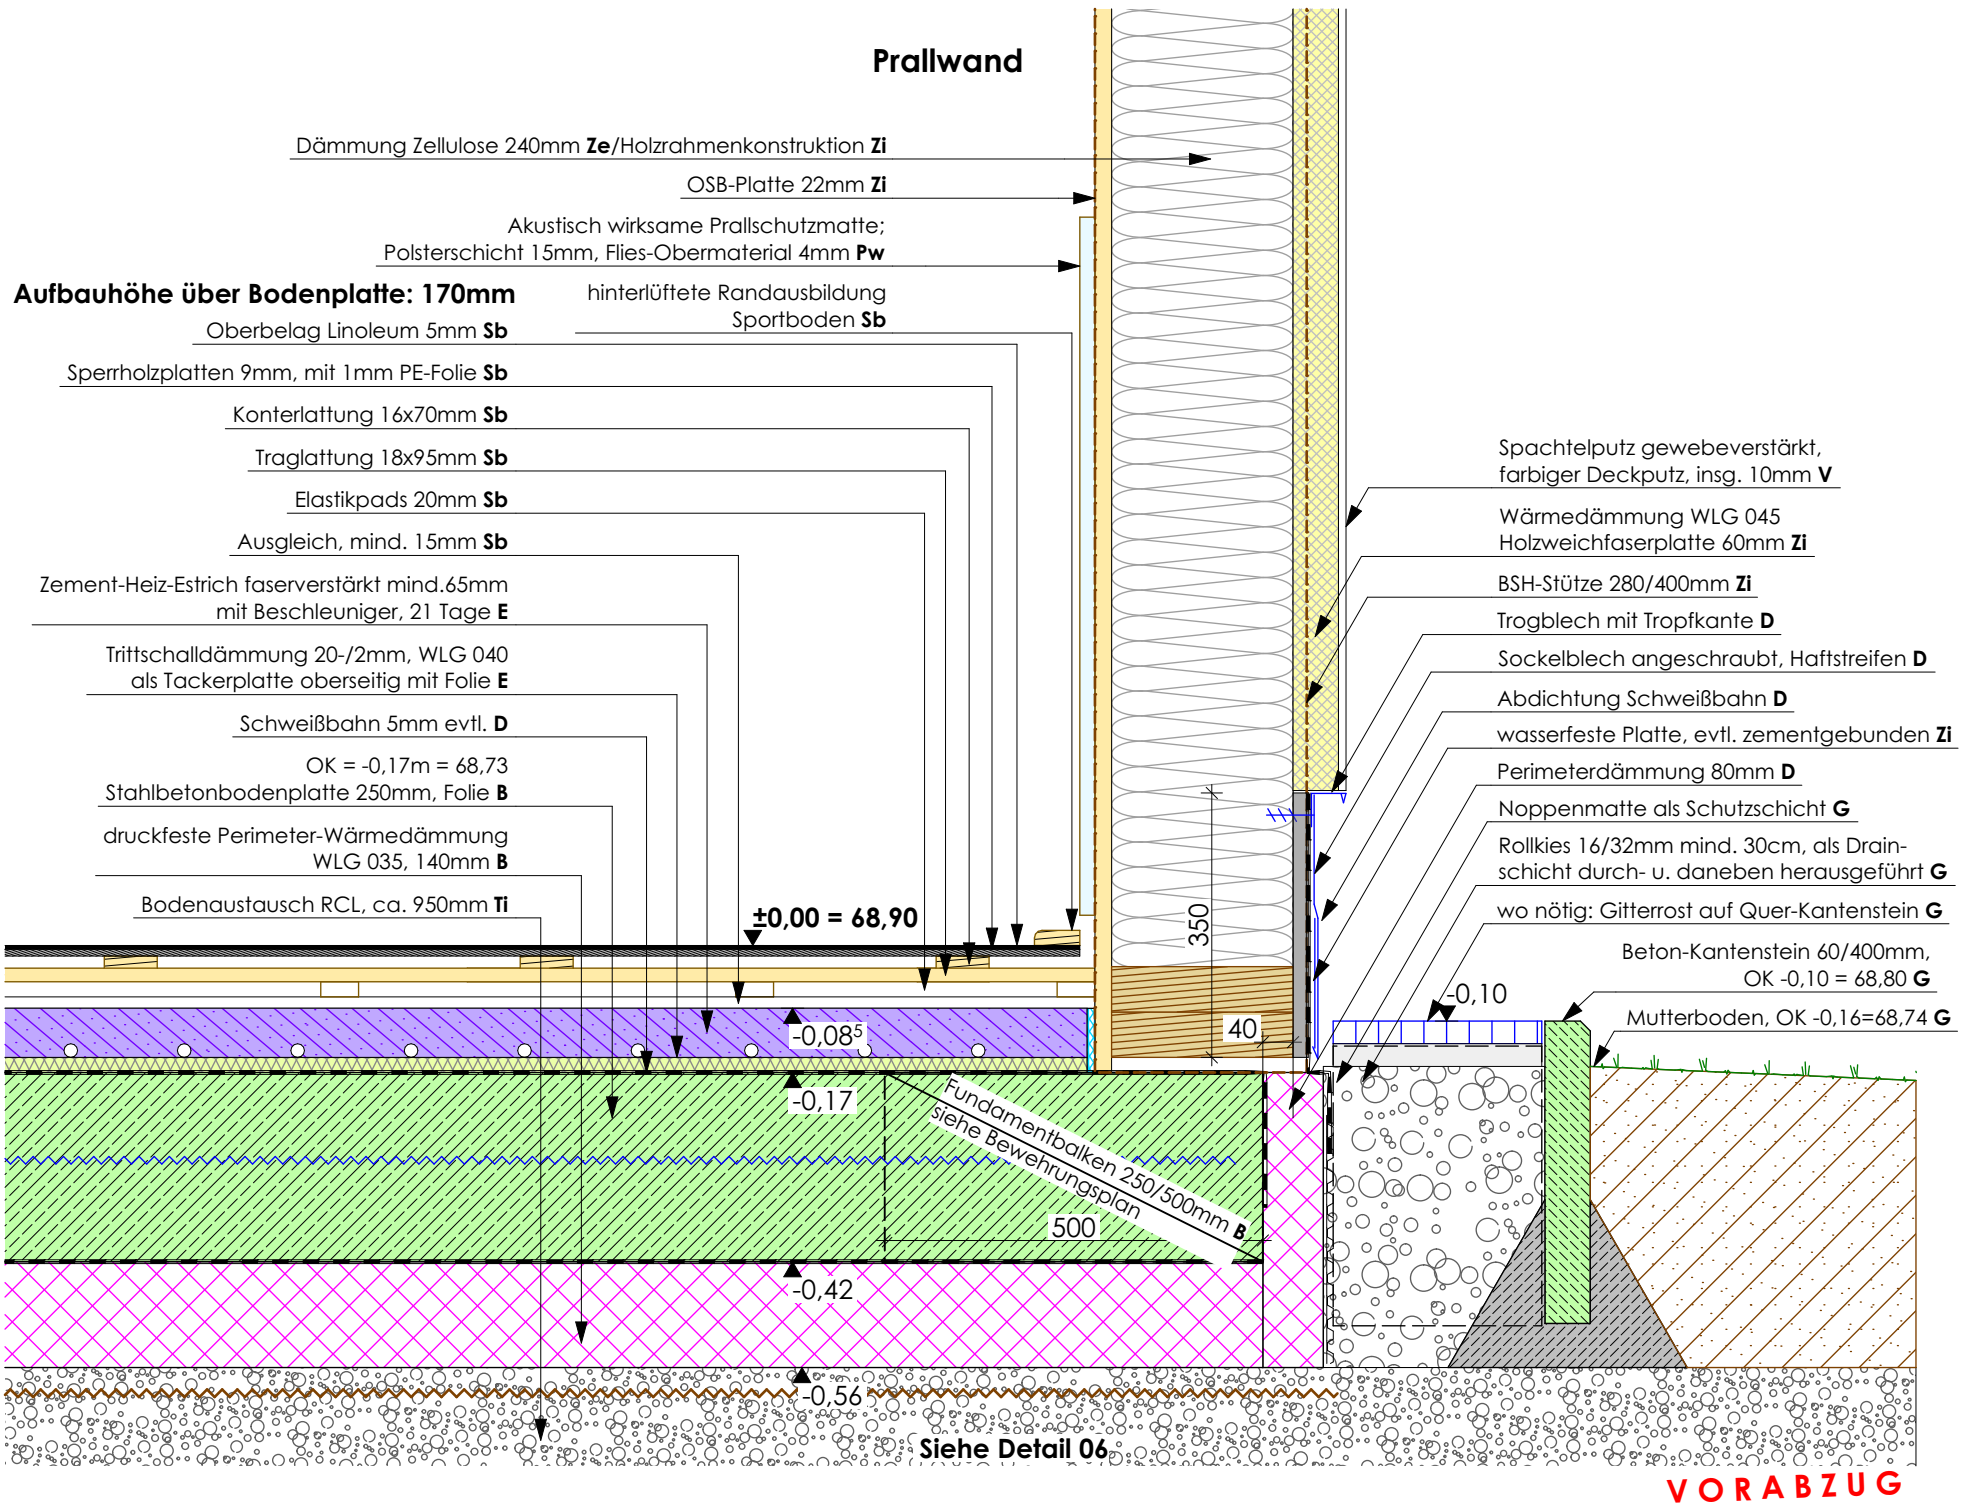

VORABZUG

Freie Waldorfschule in Neuwied Augustenthaler Str. 25 | 56567 Neuwied **Neubau Sporthalle** Projekt	Gemarkung Niederbieber ■ Flur 1 ■ Flurstück 96/5 Darstellungen **Detail Halle** **Fußpunkt, Ortgang**		BAUATELIER Harry Wehner Philipp-Orth-Str. 27 ■ D-53909 Zülpich Tel: 02252/8306-36 ■ Fax: 02252/8306-37 Andreas Geipel Eggstrasse 5 ■ D-88634 Schönach Tel: 07552/4540 ■ Fax: 07552/929541
Verein zur Förderung der Waldorfpädagogik in Koblenz e.V. Bauherr Augustenthaler Str. 25 | 56567 Neuwied	1:10/A3 Maßstab/Format	27.04.2026 Datum	HW/SL Gez.	D-03 Plan-Nr.
			FWS Neuwied Sporthalle 2026-01-29 AC29