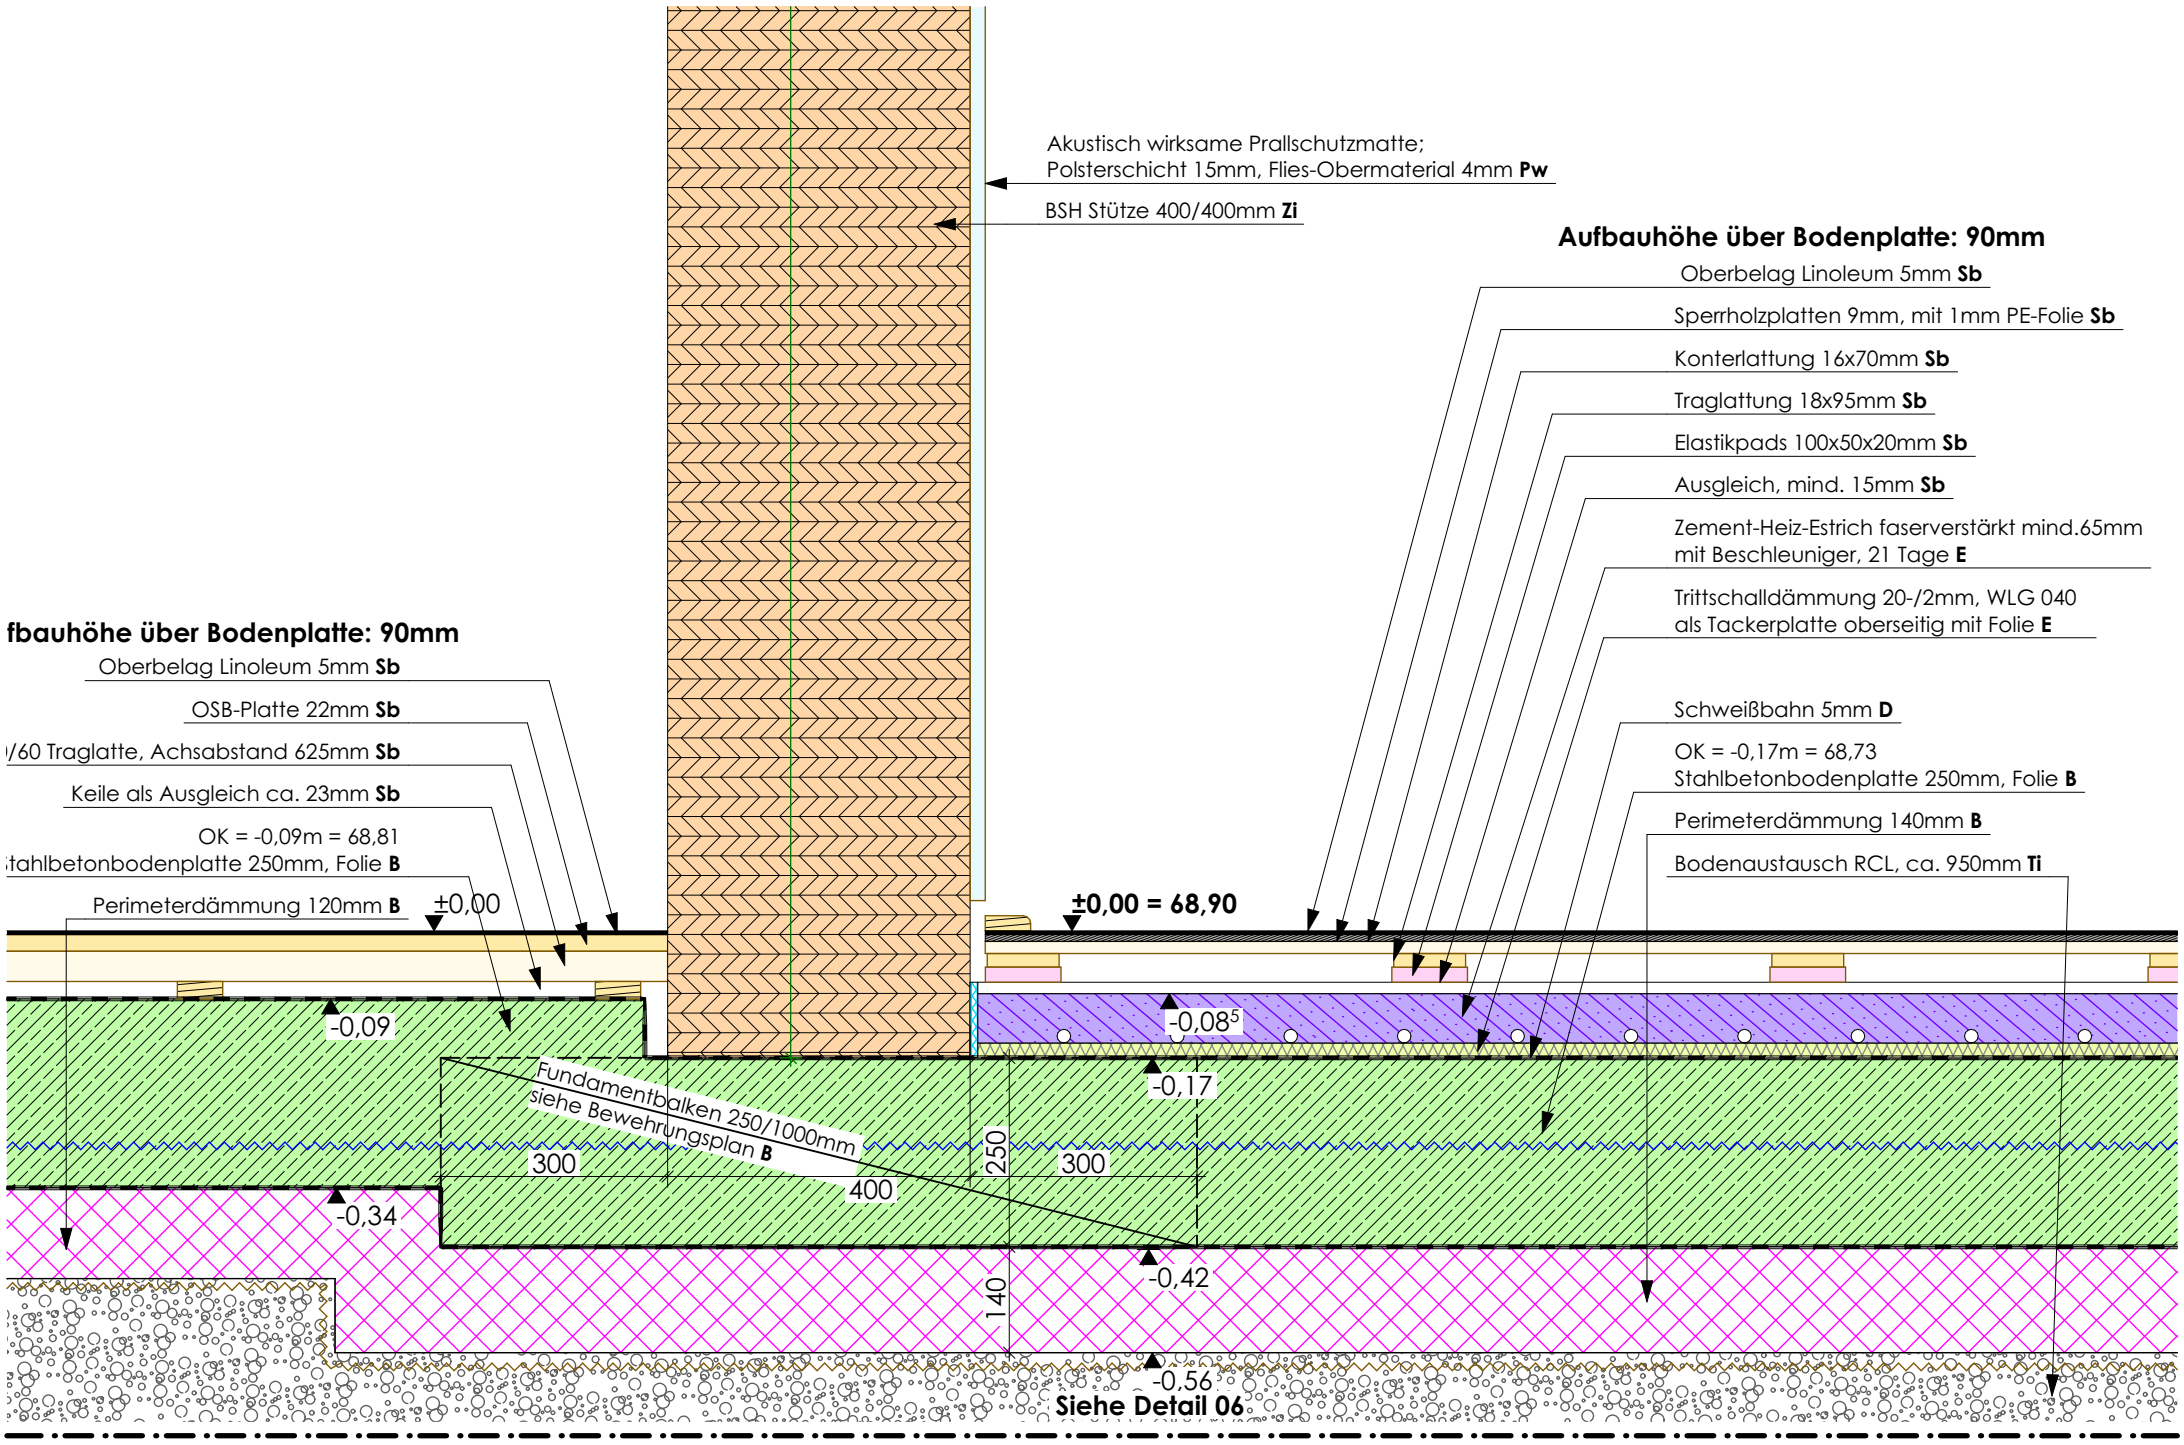

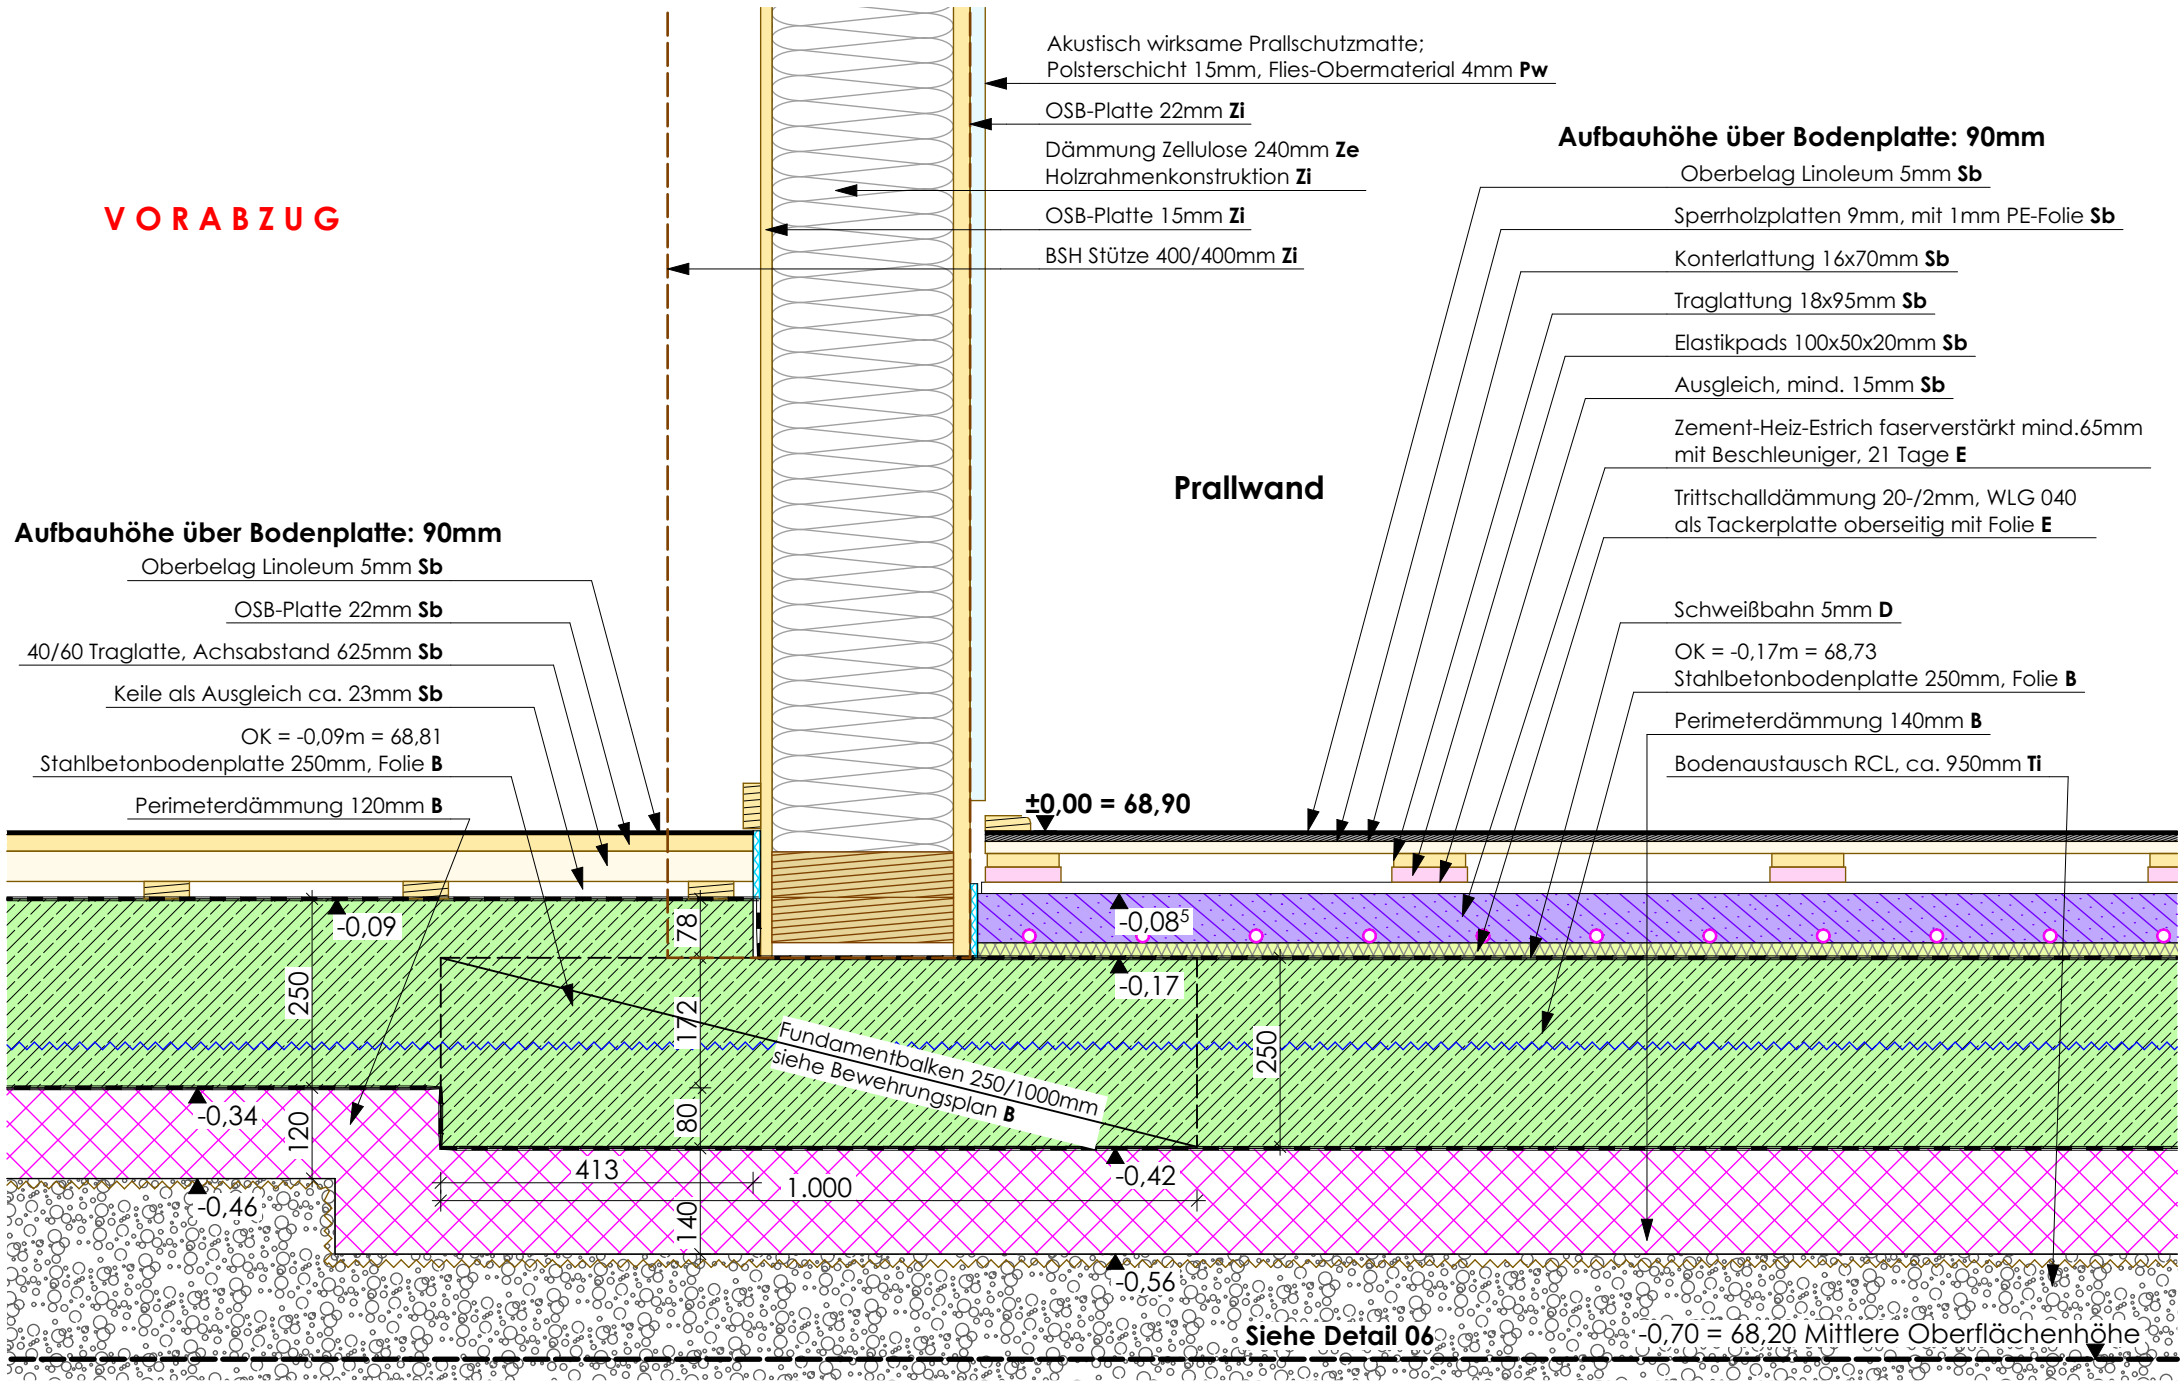

V O R A B Z U G

Freie Waldorfschule in Neuwied
Augustenthaler Str. 25 | 56567 Neuwied
Neubau Sporthalle
Projekt

Verein zur Förderung der Waldorfpädagogik in Koblenz e.V.
Bauherr Augustenthaler Str. 25 | 56567 Neuwied

Gemarkung Niederbieber ■ Flur 1 ■ Flurstück 96/5

Darstellungen
Detail Halle Sportgeräte Bodenplattenversprung

1:10/A3	27.04.2026	HW/SL	D-08
Maßstab/Format	Datum	Gez.	Plan-Nr.

BAU ATELIER
Harry Wehner
Philipp-Orth-Str. 27 ■ D-53909 Zülpich
Tel: 02252/8306-36 ■ Fax: 02252/8306-37
Andreas Geipel
Eggstrasse 5 ■ D-88634 Schönach
Tel: 07552/4540 ■ Fax: 07552/929541

FWS Neuwied Sporthalle 2026-01-29 AC29