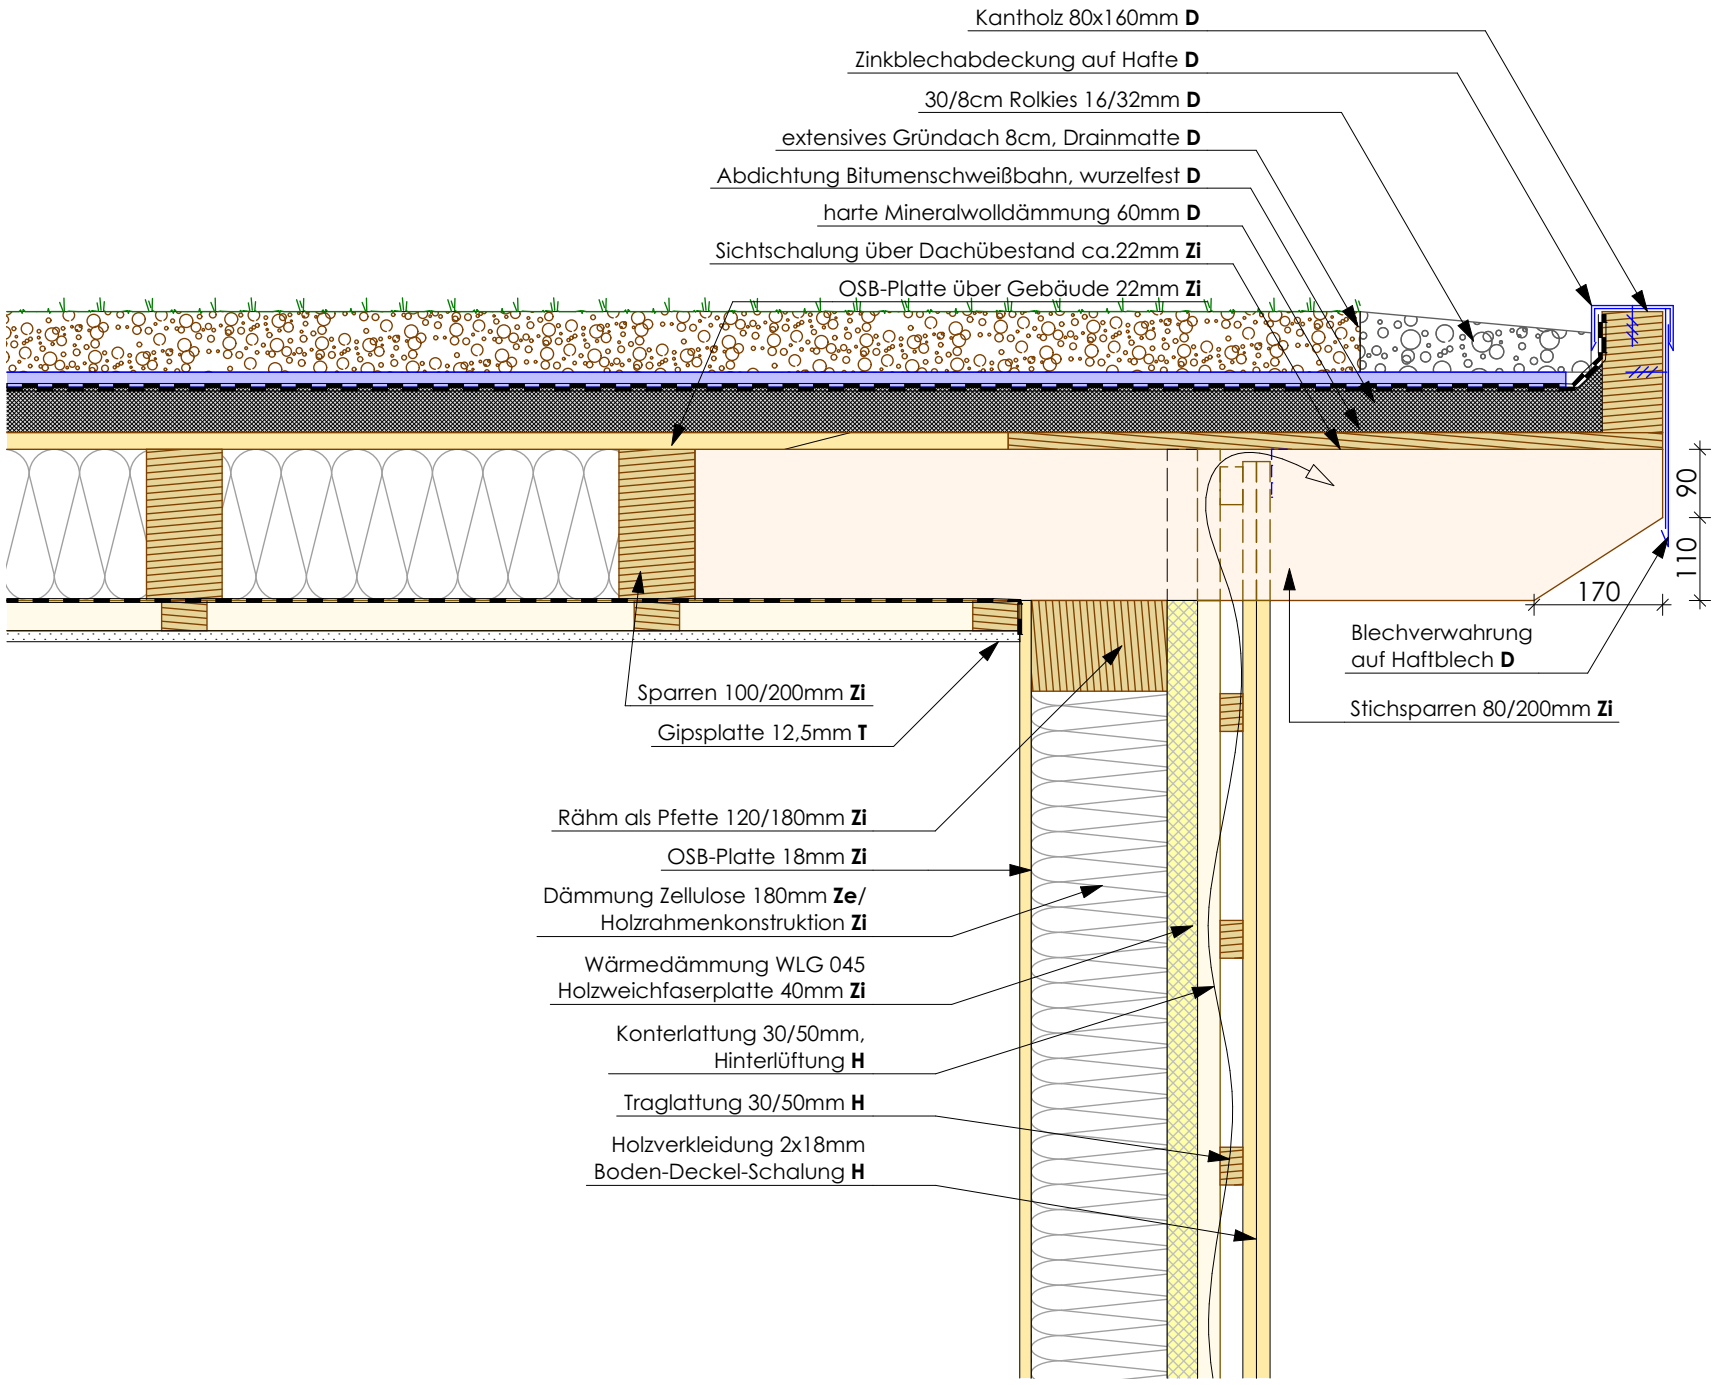

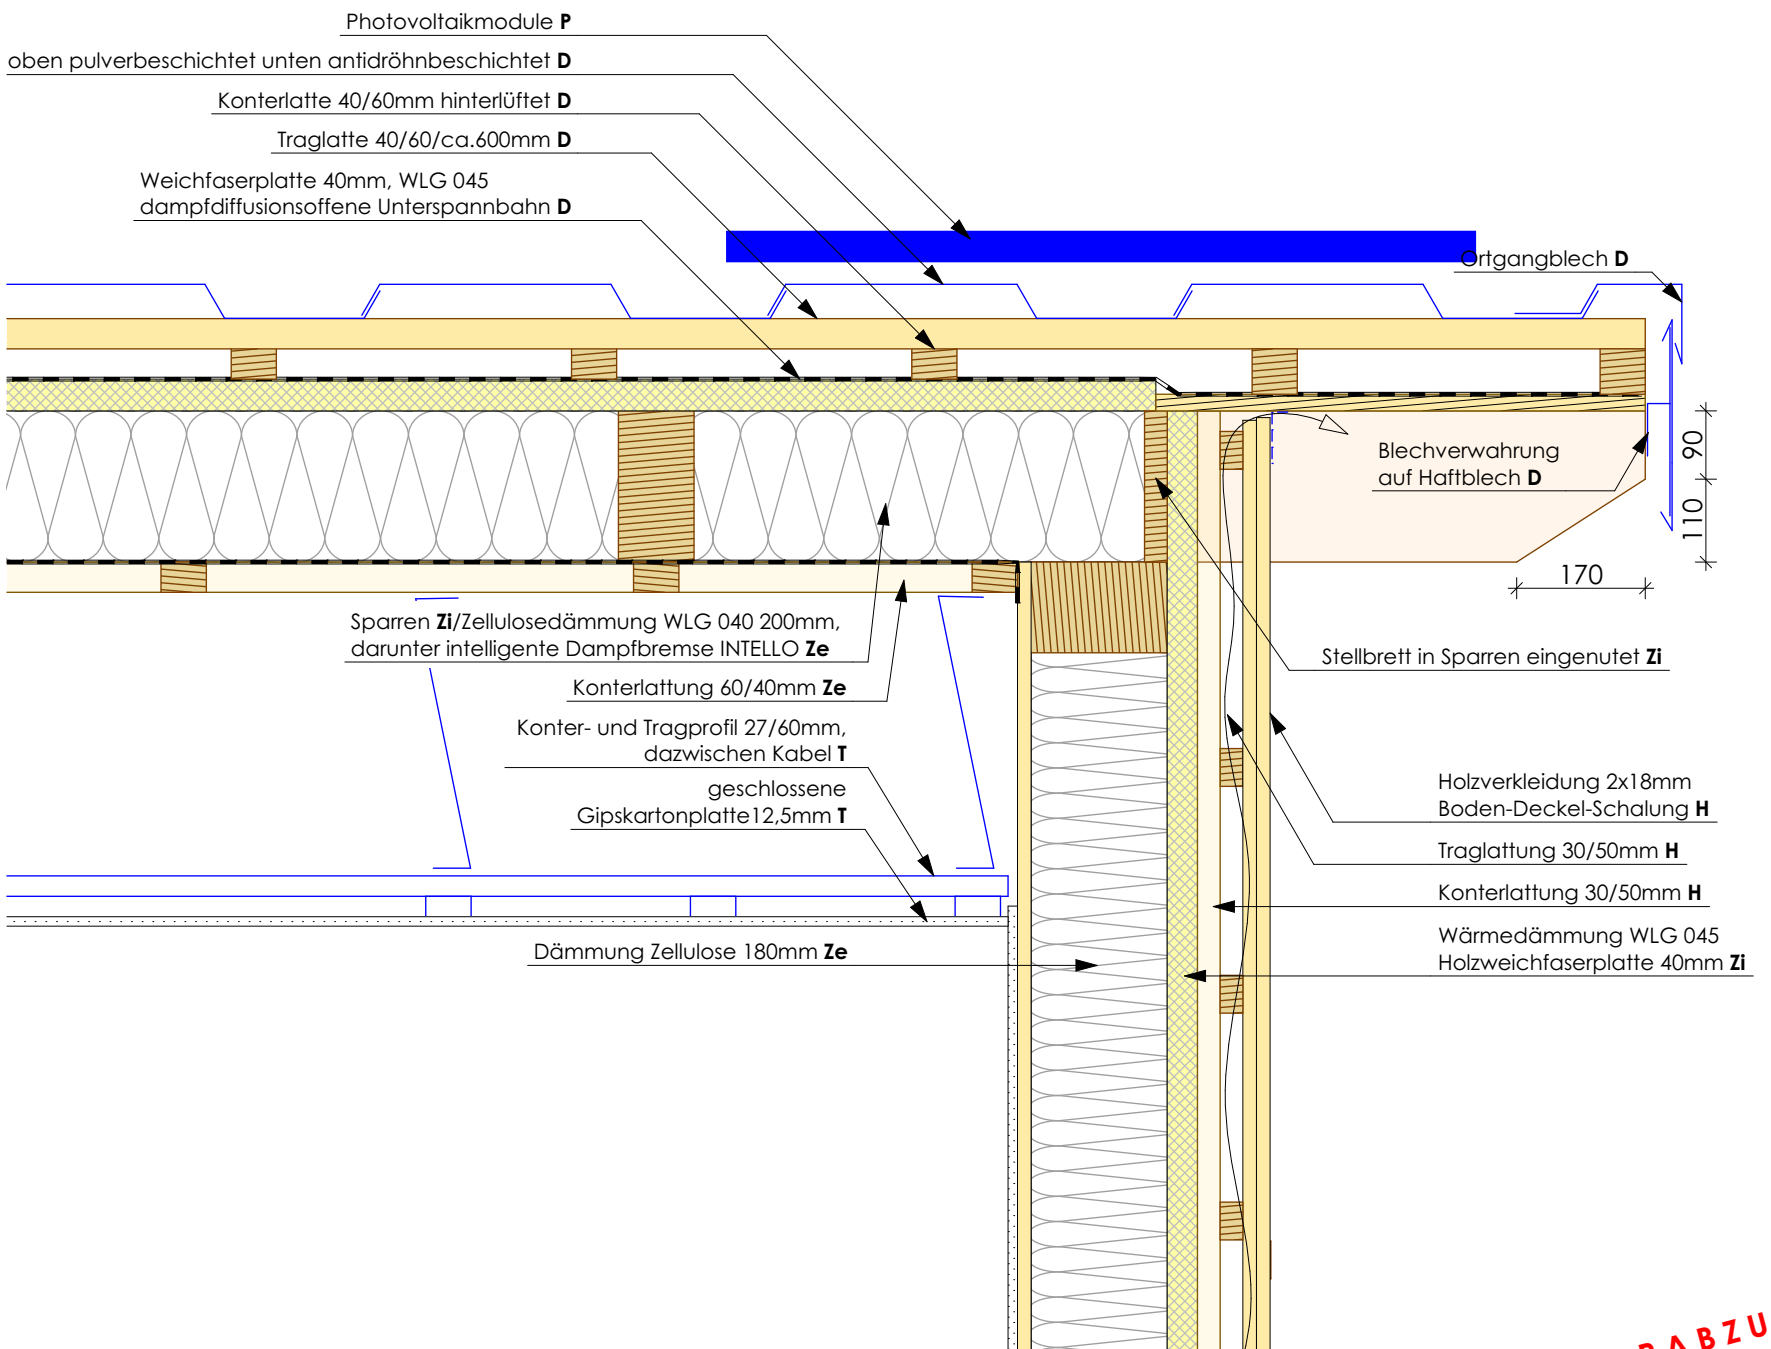

VORABZUG

Freie Waldorfschule in Neuwied Augustenthaler Str. 25 | 56567 Neuwied Projekt **Neubau Sporthalle**	Gemarkung Niederbieber ■ Flur 1 ■ Flurstück 96/5		BAUATELIER
Verein zur Förderung der Waldorfpädagogik in Koblenz e.V. Bauherr Augustenthaler Str. 25 | 56567 Neuwied	Darstellungen **Detail Sportgeräte, Umkleide Ortgang**		Harry Wehner Philipp-Orth-Str. 27 ■ D-53909 Zülpich Tel: 02252/8306-36 ■ Fax: 02252/8306-37
	1:10/A3 Maßstab/Format	27.04.2026 Datum	HW/SL Gez.	D-09 Plan-Nr.	Andreas Geipel Eggstrasse 5 ■ D-88634 Schönach Tel: 07552/4540 ■ Fax: 07552/929541
			FWS Neuwied Sporthalle 2026-01-29 AC29