Außenwände

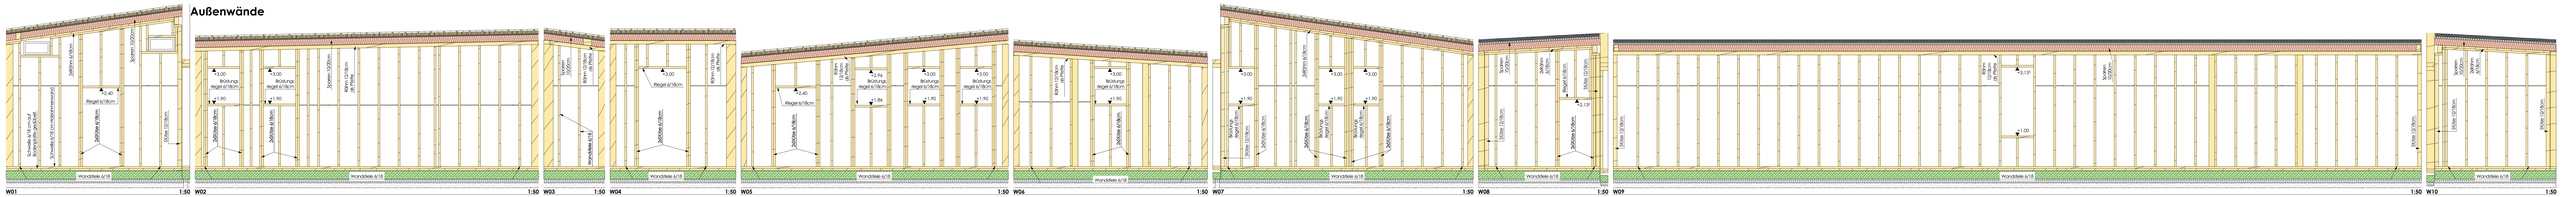

Innenwände

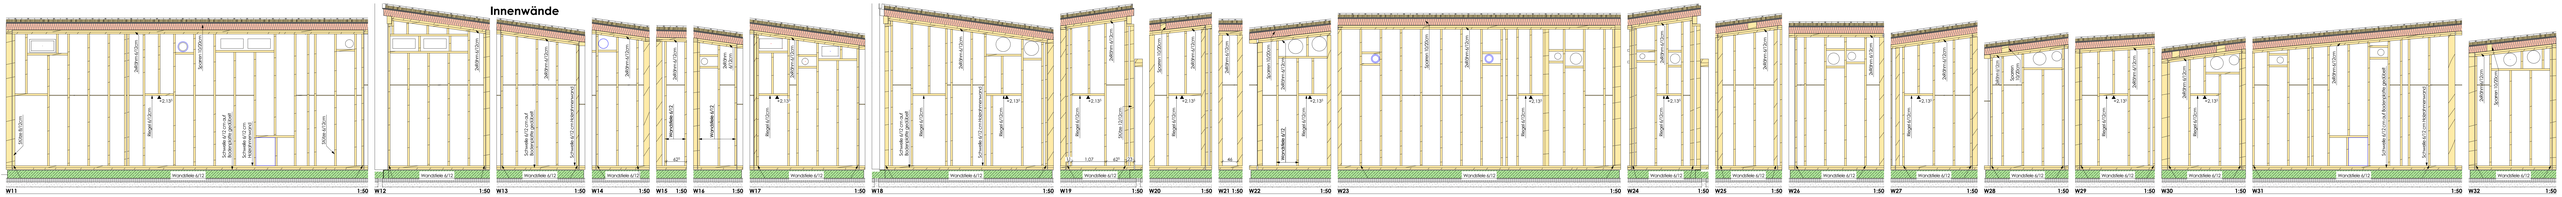

Sporthalle Wände

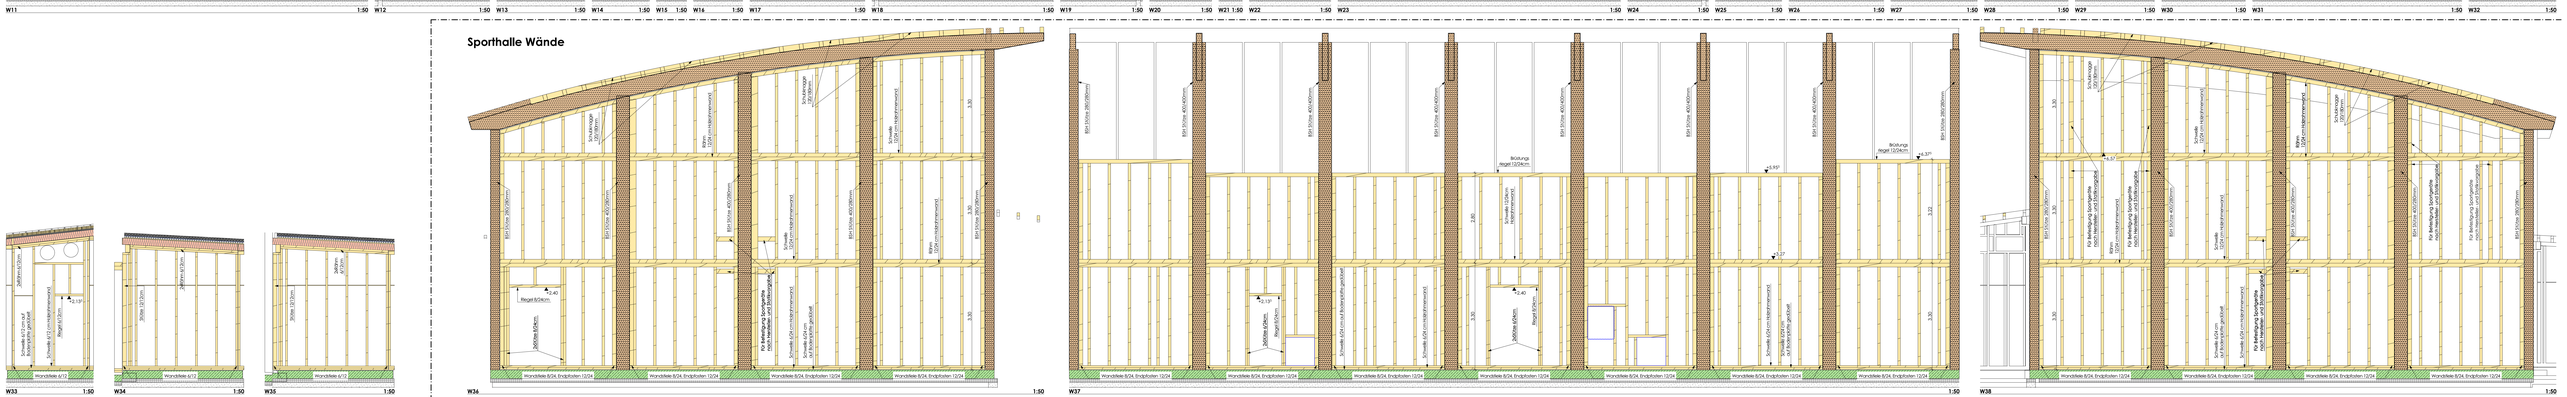

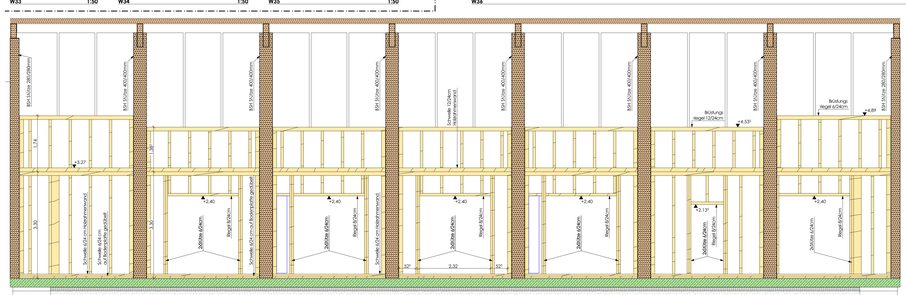

Grundriss M1:100

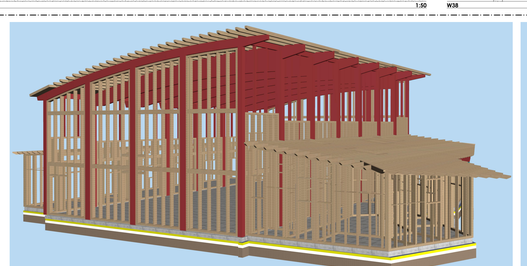

Perspektive Südwest

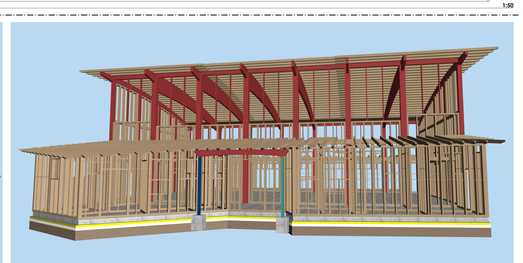

Perspektive Südost

Perspektive Nordost

VORABZUG

N

Freie Waldorfschule in Neuwied	
Augustenthaler Str. 25 | 56567 Neuwied	
Projekt: Neubau Sporthalle	
Verein zur Förderung der Waldorfpädagogik in Koblenz e. V.	
Bauherr: Augustenthaler Str. 25 | 56567 Neuwied	
Gemarkung Niederbieber ■ Flur 1 ■ Flurstücke 76/5	
Darstellungen: Ausführungsplanung Holzbau Wandabwicklungen	
1:50/841*1600 29.04.2026	HW/DS / A-N-04
Maßstab/Format Datum	Gez. / Plan-Nr.

BAU ATELIER
Architekten Gerber
Hailer Partner
Philipp Gerber, IC ■ Lukas Gerber, IC
Tel. 02634/9552-0 ■ Fax 02634/9552-10
Eigenstraße 3 ■ 56424 Emmerichenhain
Eigenstraße 3 ■ 56424 Emmerichenhain

FWS Neuwied Sporthalle 2026-01-29 AC21