



Nord 1:50

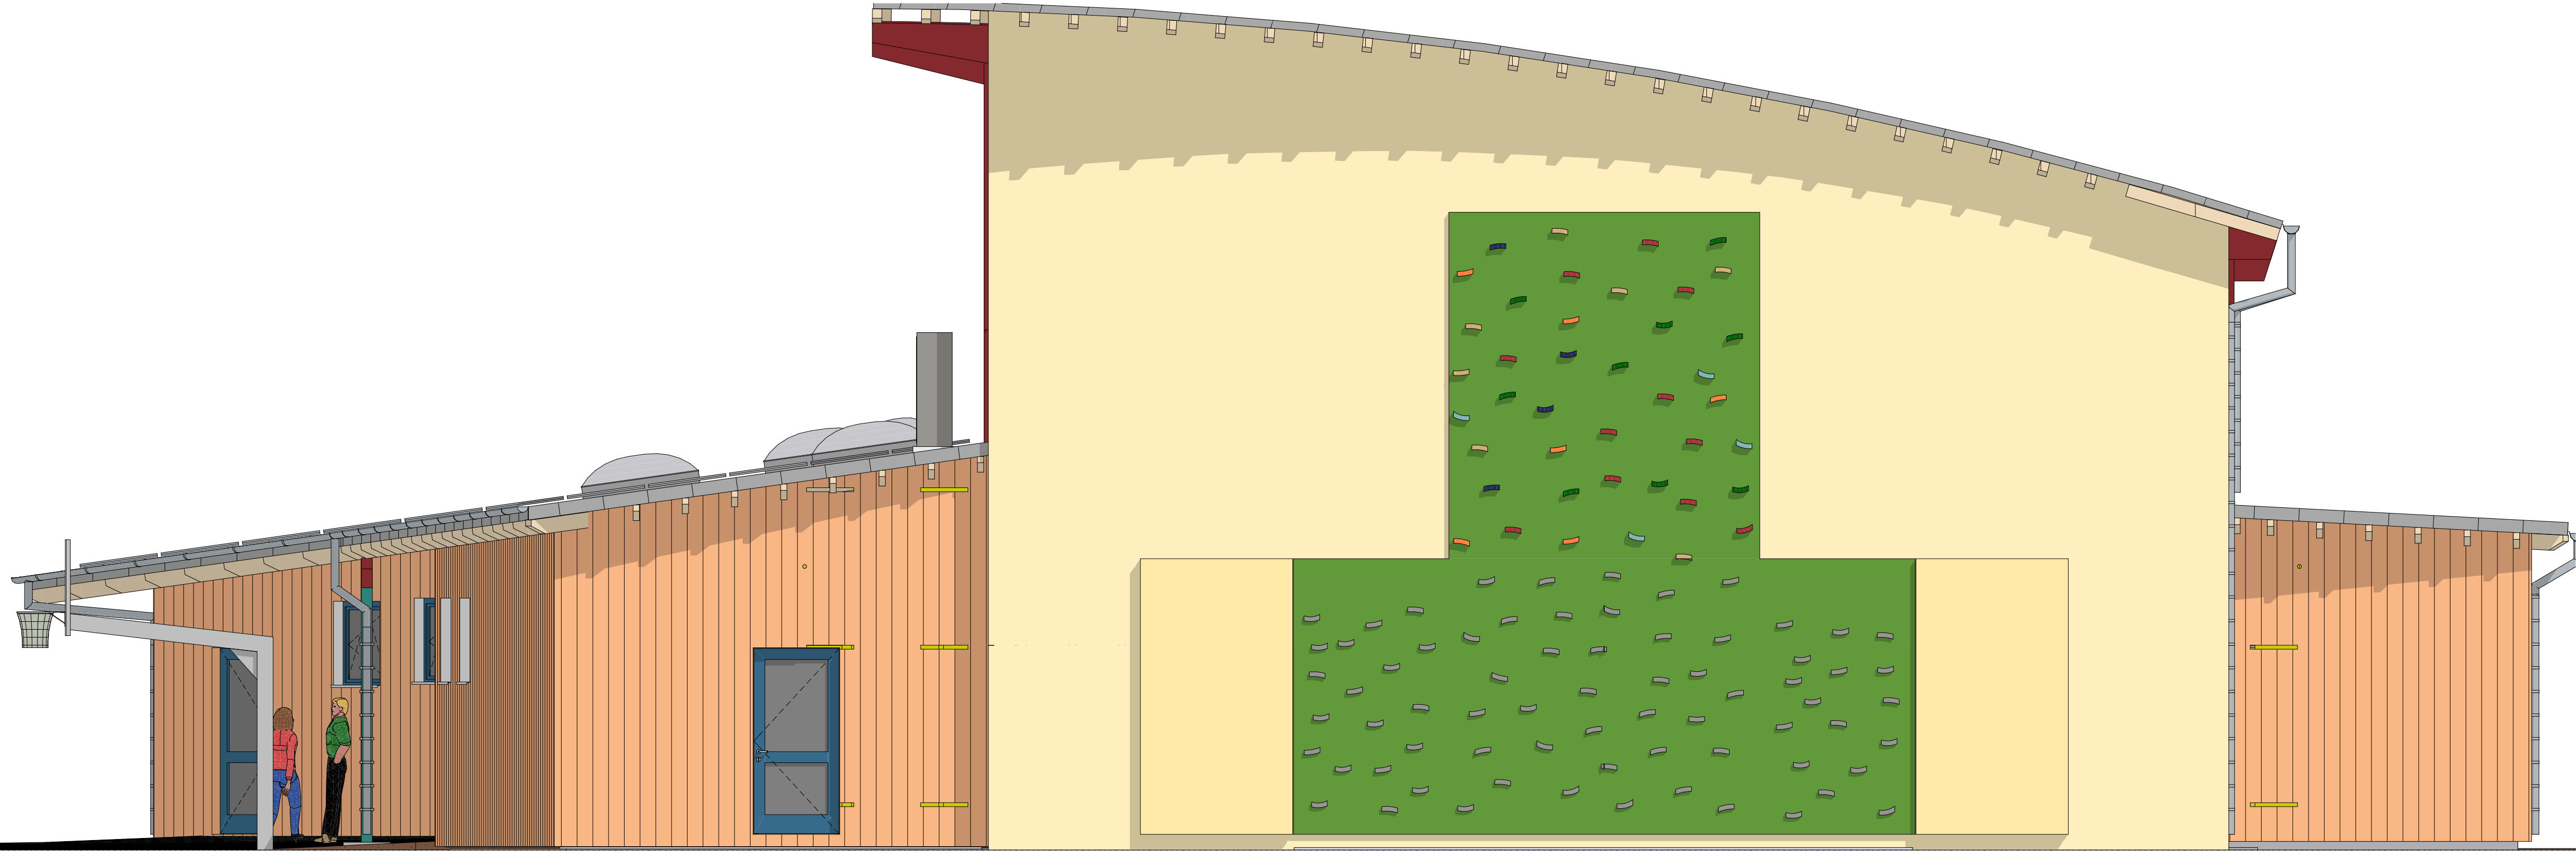

Kletterwand, unterer Teil schließbar, Schließesystem

Ost 1:50

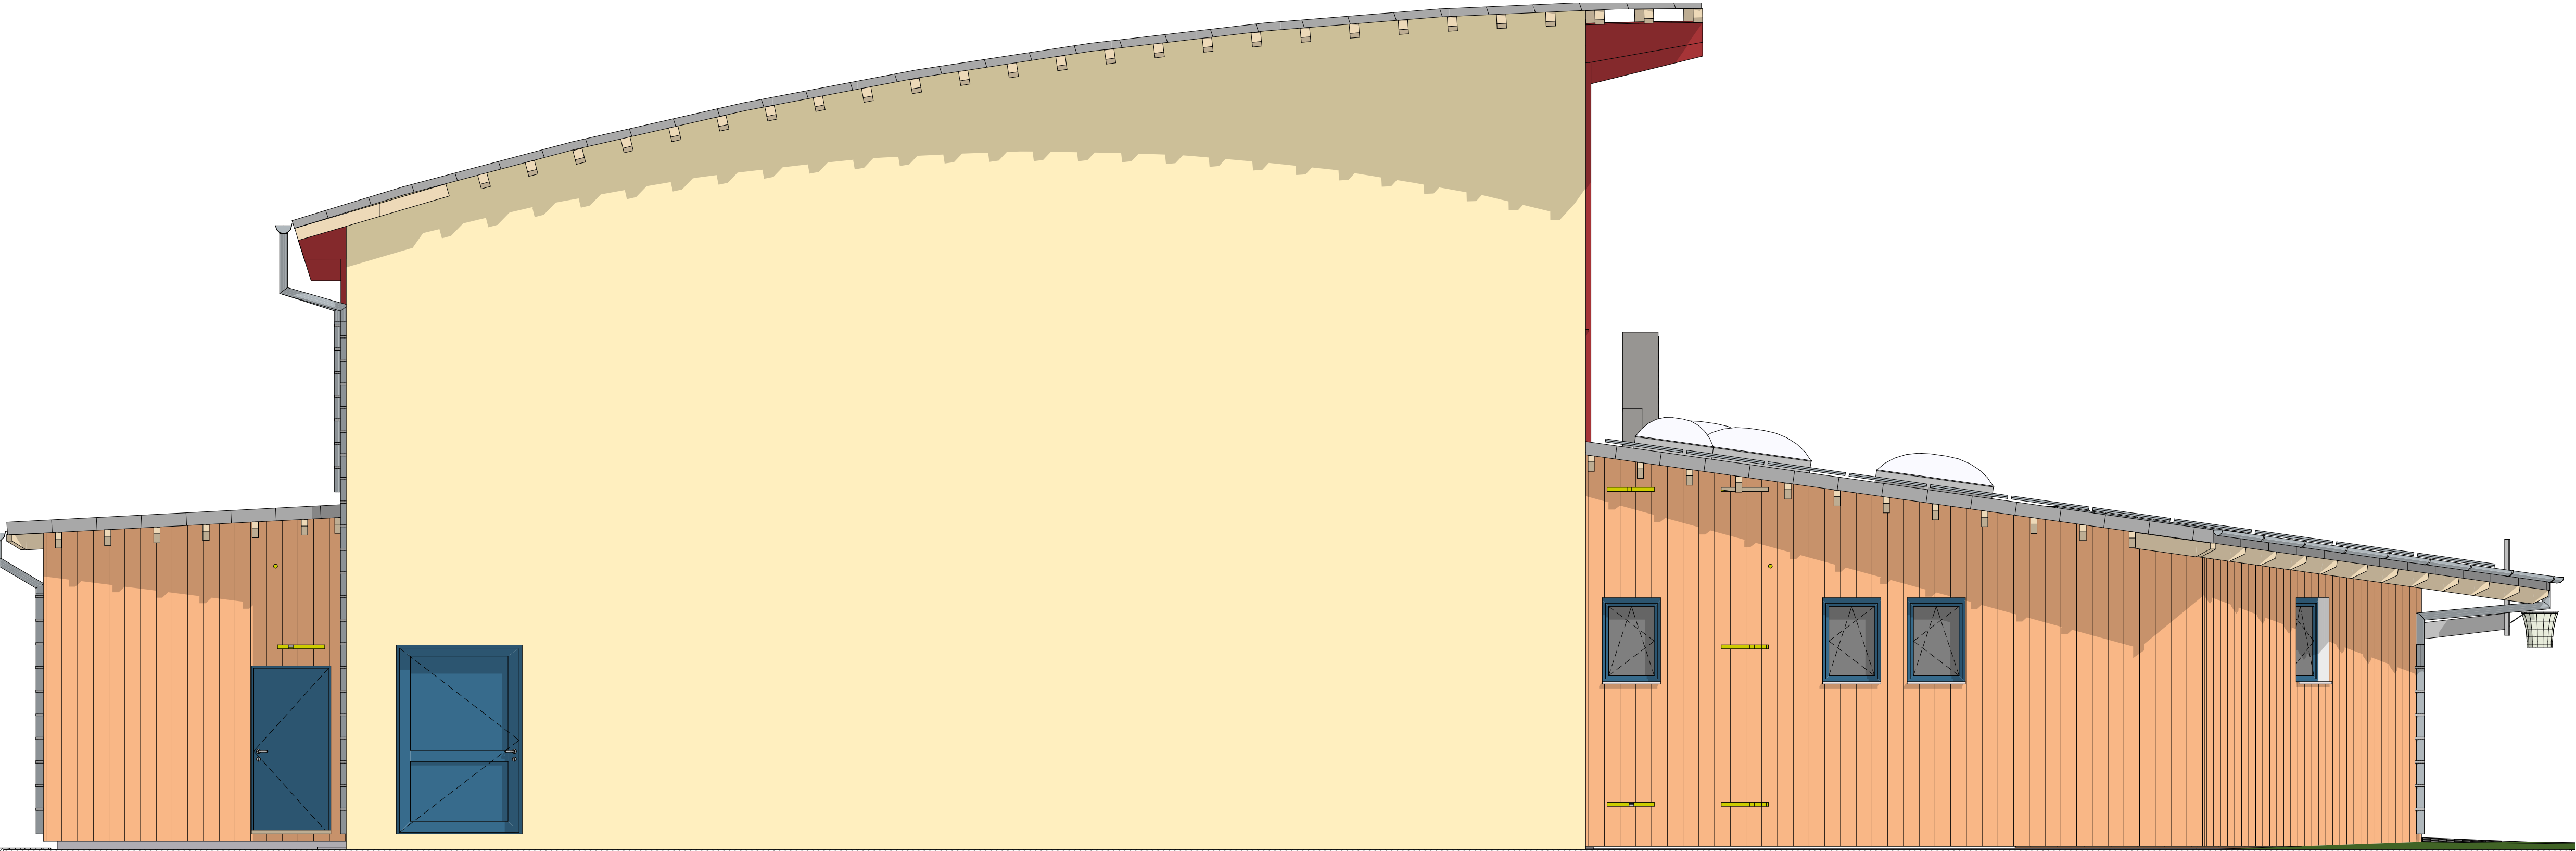

West 1:50



Süd 1:50

VORABZUG

Freie Waldorfschule in Neuwied			
Augustenthaler Str. 25 56567 Neuwied			
Projekt	Neubau Sporthalle		
Verein zur Förderung der Waldorfpädagogik in Koblenz e.V.			
Bauherr	Augustenthaler Str. 25 56567 Neuwied		
Gemarkung/Niederbieber ■ Flur 1 ■ Flurstücke 96/5			
Darstellungen		Ausführungsplanung	
		Ansichten	
1:50/841*935	29.04.2026	HW/DS/SL	A.A-06
Maßstab/Format	Datum	Gez.	Plan-Nr.
BAU TELIER			
Heiko Wehner Philipp-Orth-Str. 27 • D-53609 Zülpich Tel. 02252/8336-34 • Fax 02252/8336-37		Andreas Gieseler Eugenstr. 8 • D-86041 Schondorf Tel. 0170/214444 • Fax 0170/214444	
FWS Neuwied Sporthalle 2024-01-29 AC29			