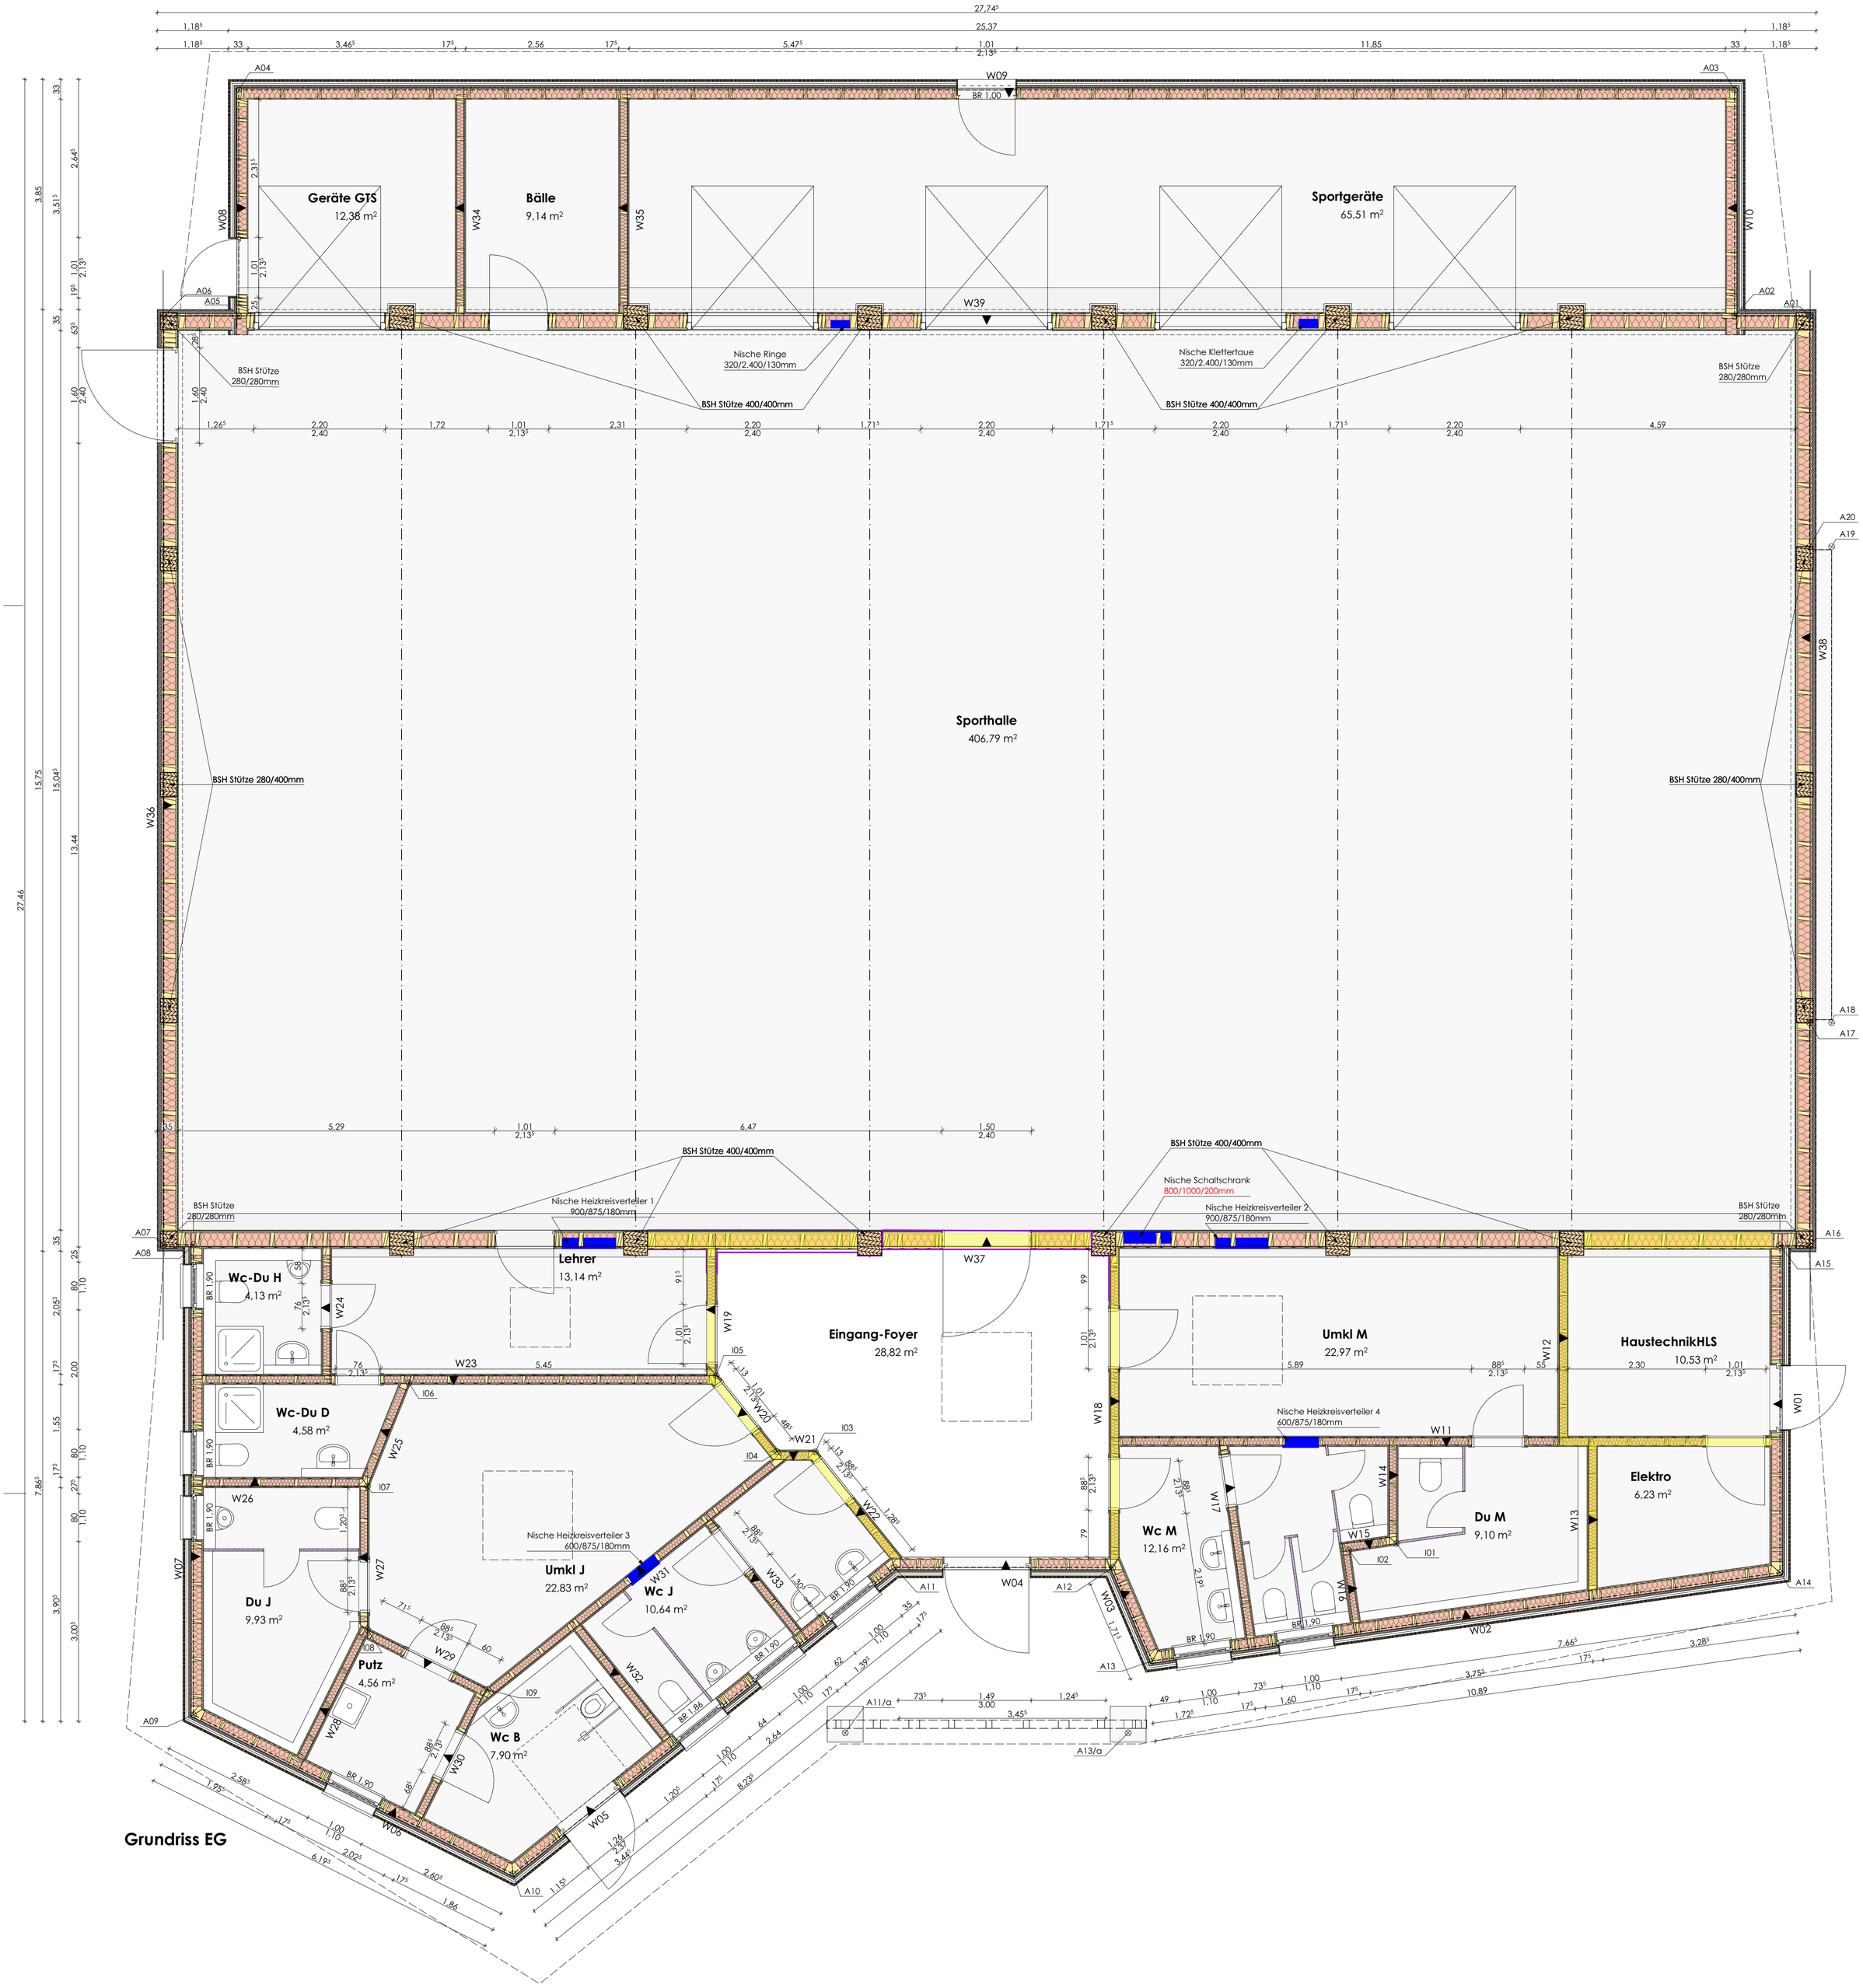

VORABZUG

N

Freie Waldorfschule in Neuwied
Augustenthaler Str. 25 | 56567 Neuwied

Projekt: **Neubau Sporthalle**

Bauherr: Verein zur Förderung der Waldorfpädagogik in Koblenz e.V.
Augustenthaler Str. 25 | 56567 Neuwied

Gemarkung Niederbieber ■ Flur 1 ■ Flurstücke 96/5

Darstellungen: **Ausführungsplanung Holzbau: Holzbau Grundriss EG**

Maßstab/Format	Datum	Gez.	Plan-Nr.
1:50/841*670	29.04.2026	HW/DS	A.H-01

BAUATELIER
Harry Wehner
Philipp-Orth-Str. 27 ■ D-53909 Zülpich
Tel: 02252/8306-36 ■ Fax: 02252/8306-37
Andreas Geipel
Eggstrasse 5 ■ D-88634 Schönach
Tel: 07552/4540 ■ Fax: 07552/929541