
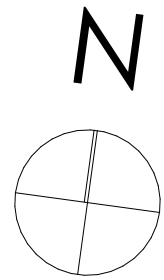


Sparrenplan
Sporthalle

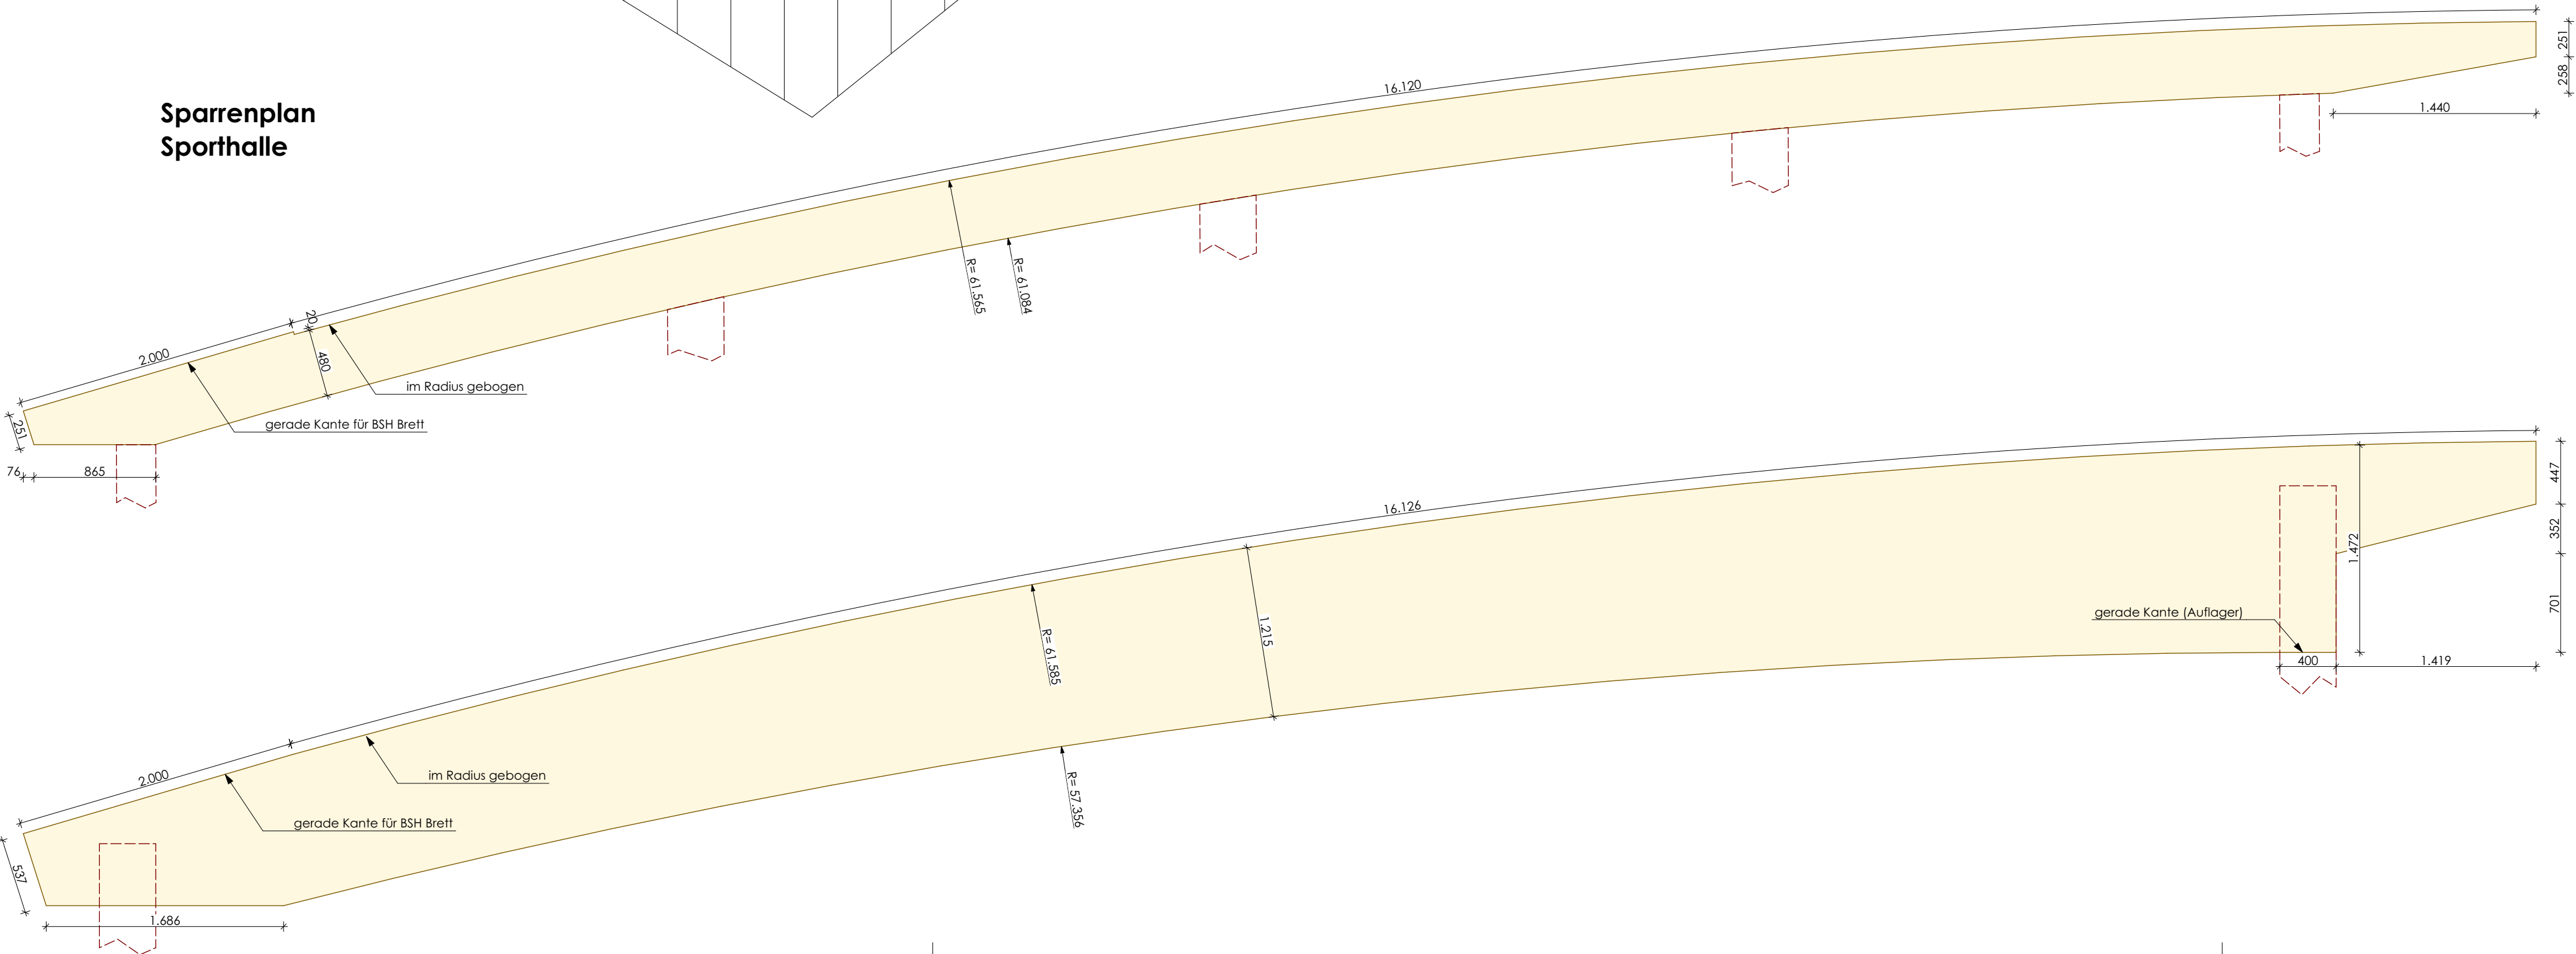

VORABZUG

Freie Waldorfschule in Neuwied
Augustenthaler Str. 25 | 56567 Neuwied
Neubau Sporthalle
Verein zur Förderung der Waldorfpädagogik in Koblenz e.V.
Bauherr Augustenthaler Str. 25 | 56567 Neuwied
Gemarkung Niederbieber ■ Flur 1 ■ Flurstücke 96/5
Darstellungen **Ausführungsplanung**
Holzbau Sparrenplan Sporthalle
1:50/841*670 29.04.2026 HW/DS A.H-03
Maßstab/Format Datum Gez. Plan-Nr.
BAU TELIER
Harry Wehner Philipp Orth-Sir 27 ■ D-53909 Tölgich ■ D-88634 Schönbach
Tel: 02252/8306-36 ■ Fax: 02252/8306-37 E-Mail: h.w@bau-telier.de andreas.g@bau-telier.de
FWS Neuwied Sporthalle 2026-01-29 AC29