
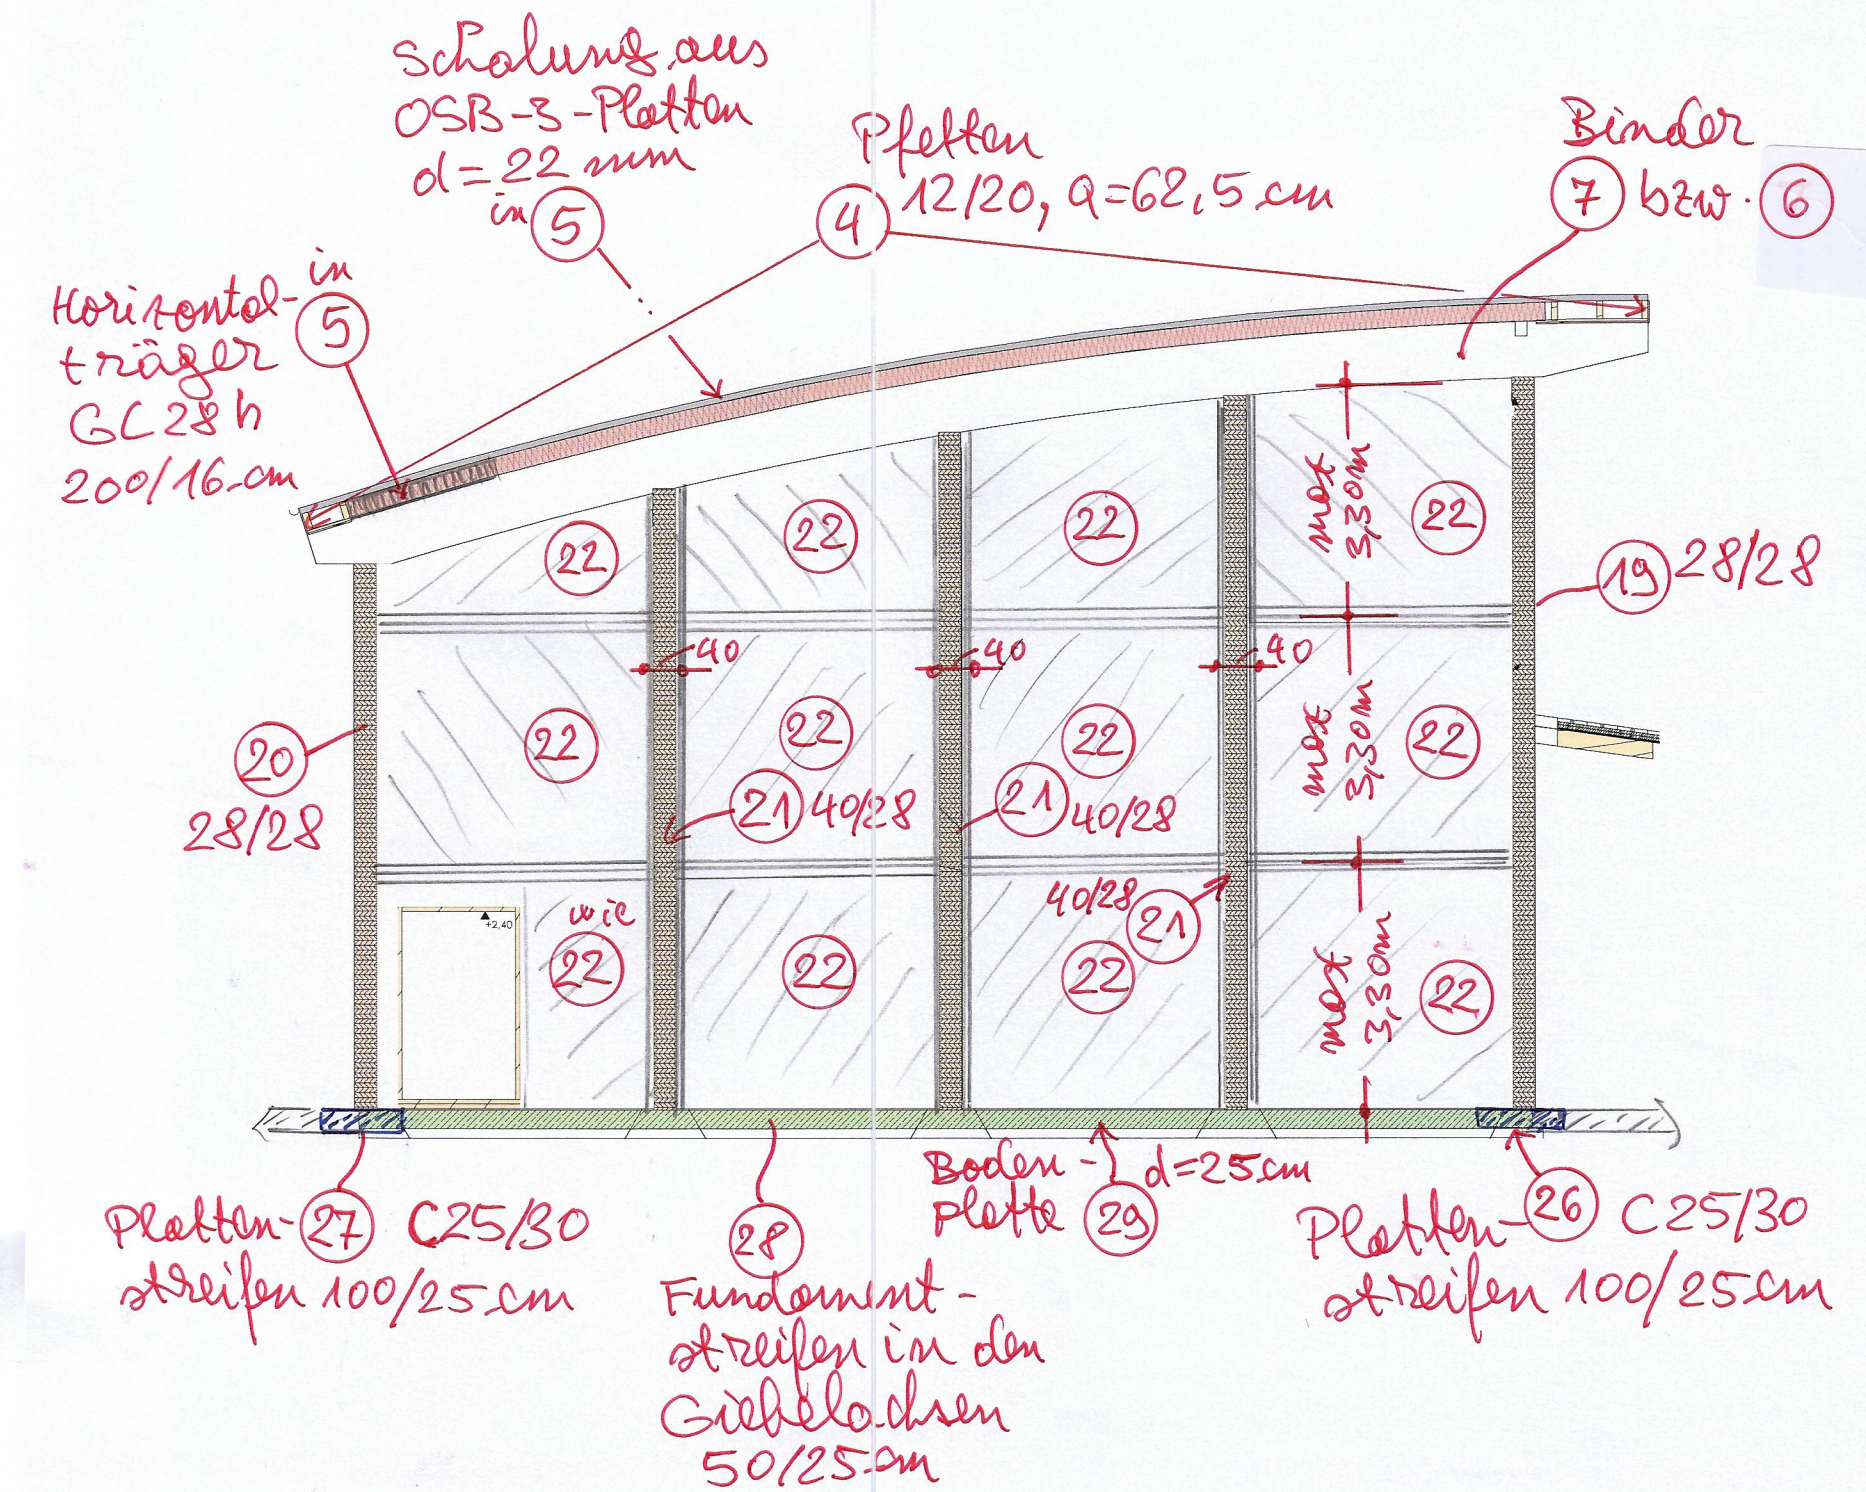


- ① Vorbemerkungen
- ①.1 Brandschutz
- ② Kostannahmen
- ②.1 Schneenauhöfungen
- ②.2 Erdbebenlasten
- ③ Allg. zum Holzbau
- ⑤ Vorbemerkungen zur Gründung

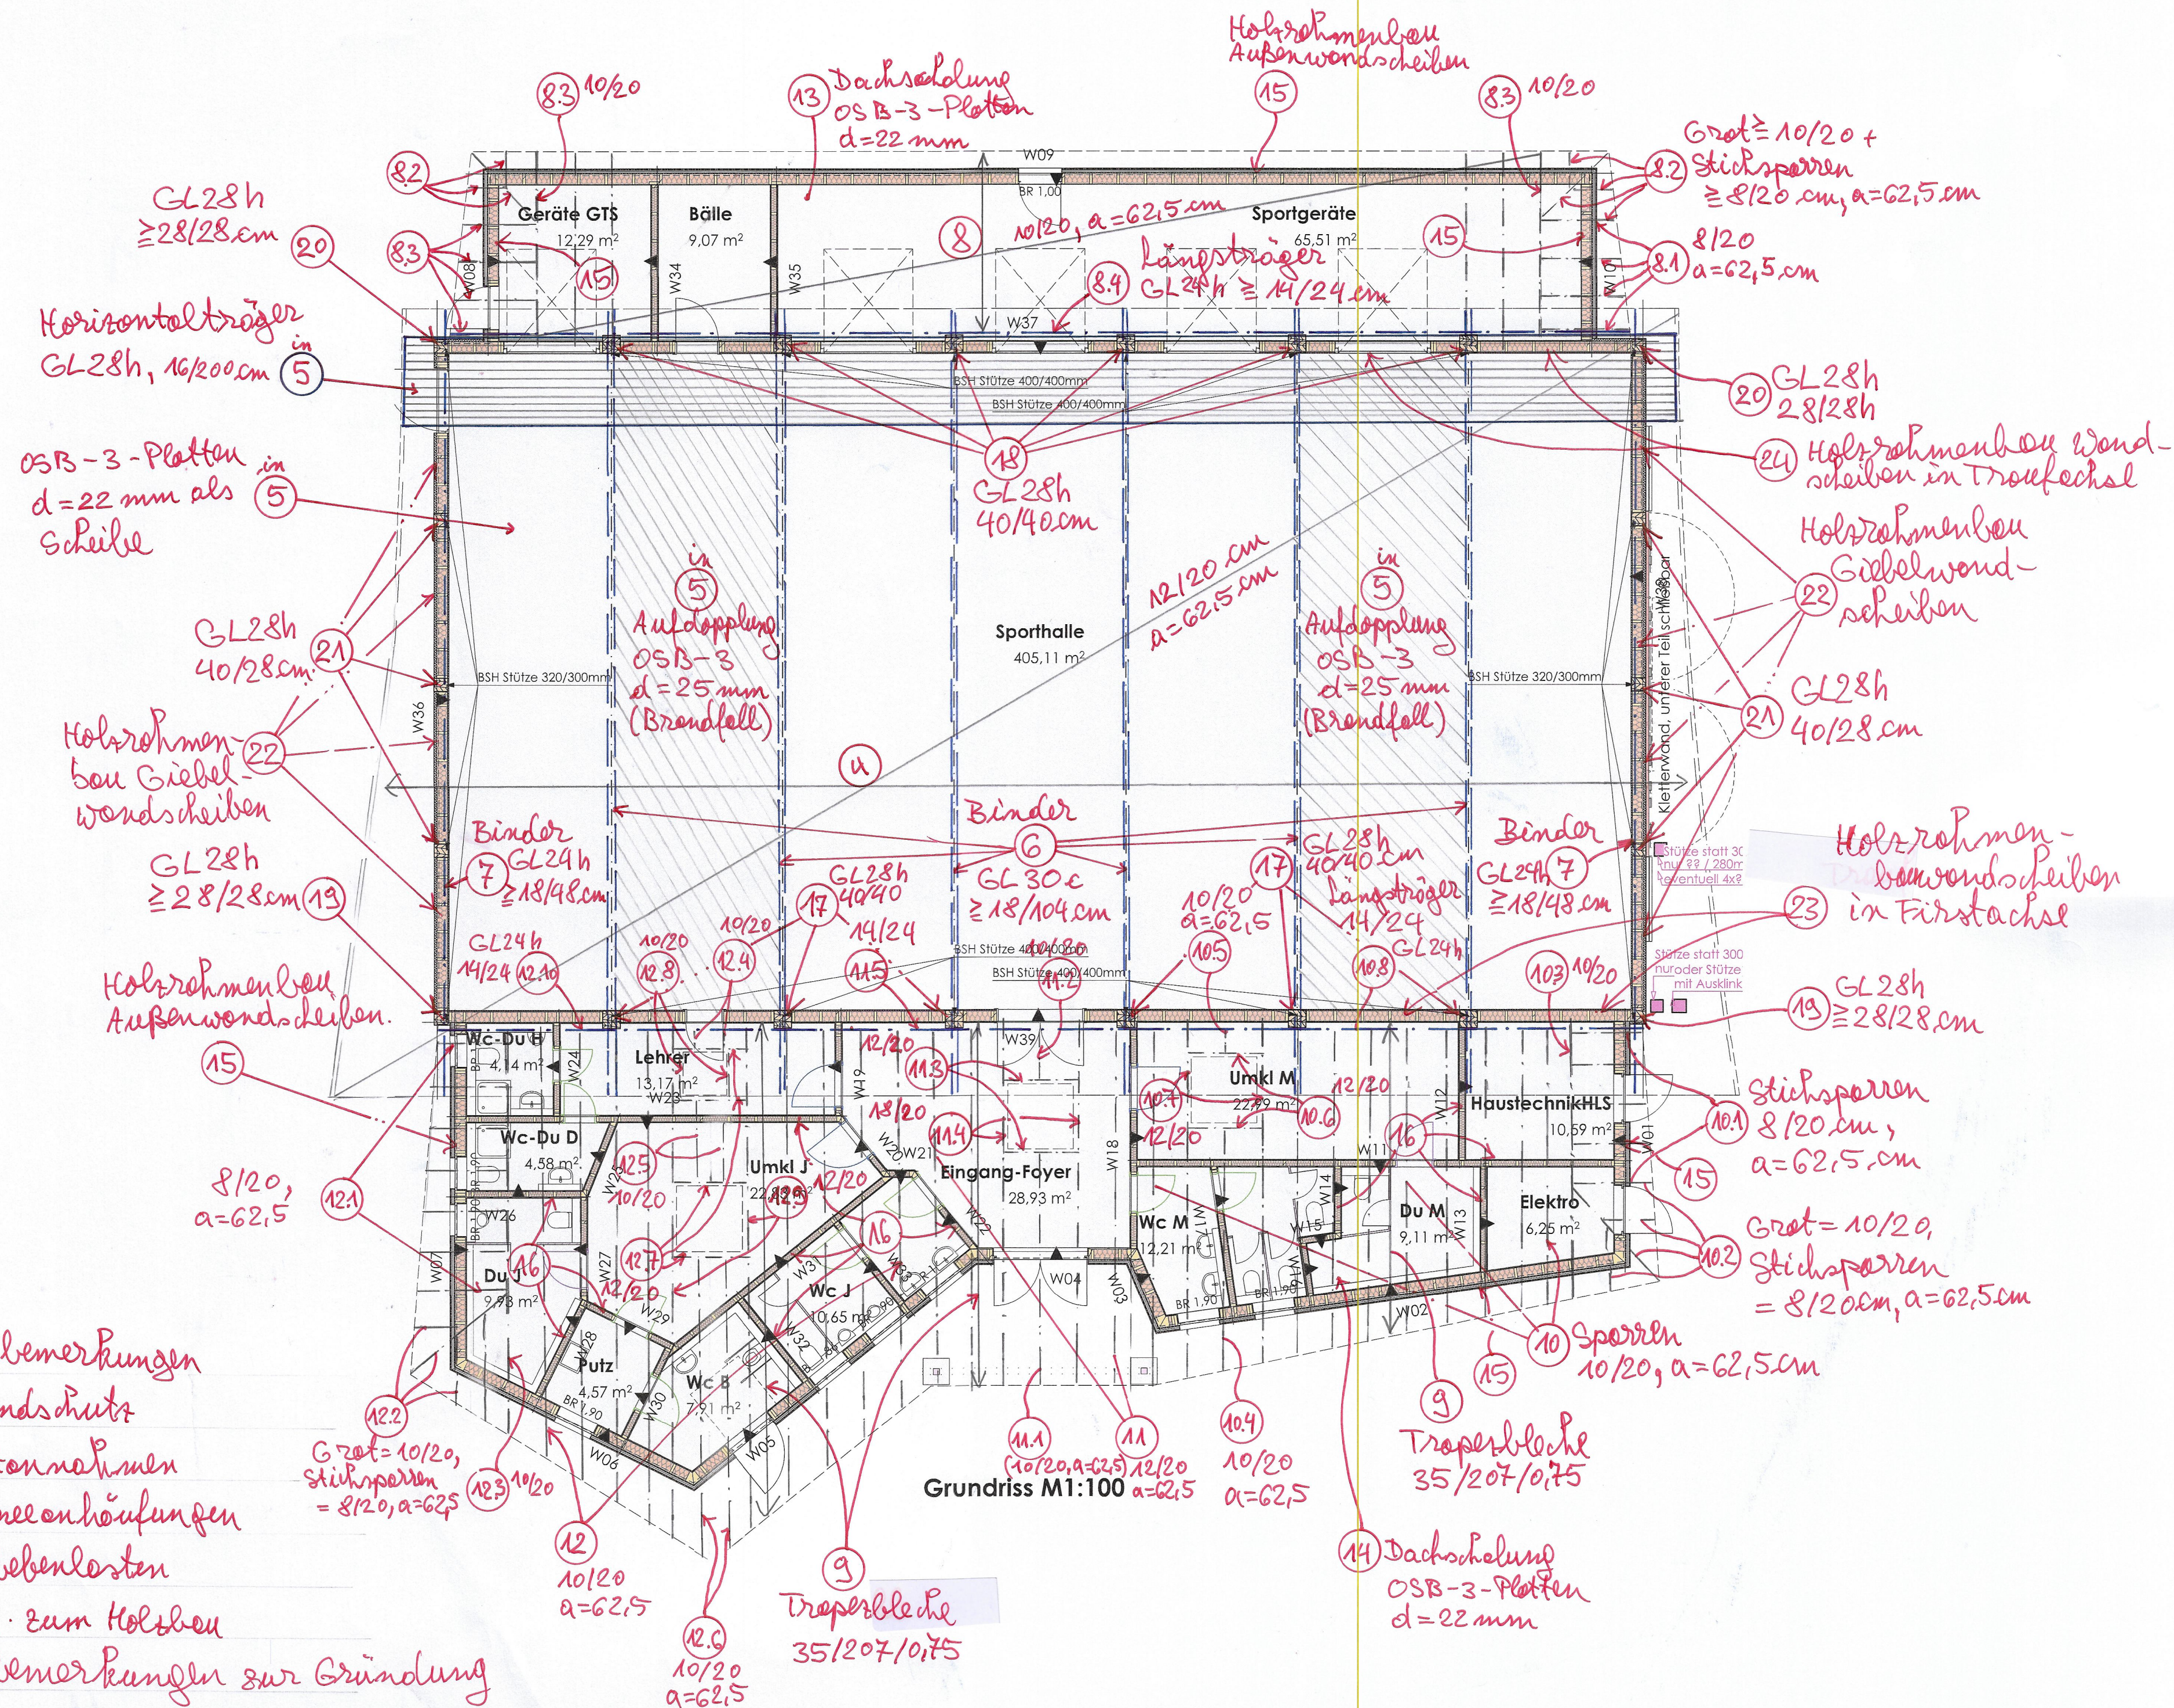

HANS ZECK, DIPL.-ING.		INGENIEURBÜRO ZECK	
Beratender Ingenieur und Architektur PartG mbB			
Kaiser-Wilhelm-Straße 19	31061 Alfeld/Leine	TEL 05181-9099680	info@zeck-ing.de
BAUVORHABEN:			
Neubau einer Sporthalle in Neuwied			
BAUHERRIN:			
Verein zur Förderung der Waldorfpädagogik in Koblenz e.V.			
Augustenthaler Straße 25, 56567 Neuwied			
PLANINHALT:		Maßstab:	1:100
Grundriss und Schnitt		Plannummer:	P1
Datum:	gezeichnet Datum: 14.04.2026	Projekt-Nummer: 325056	